
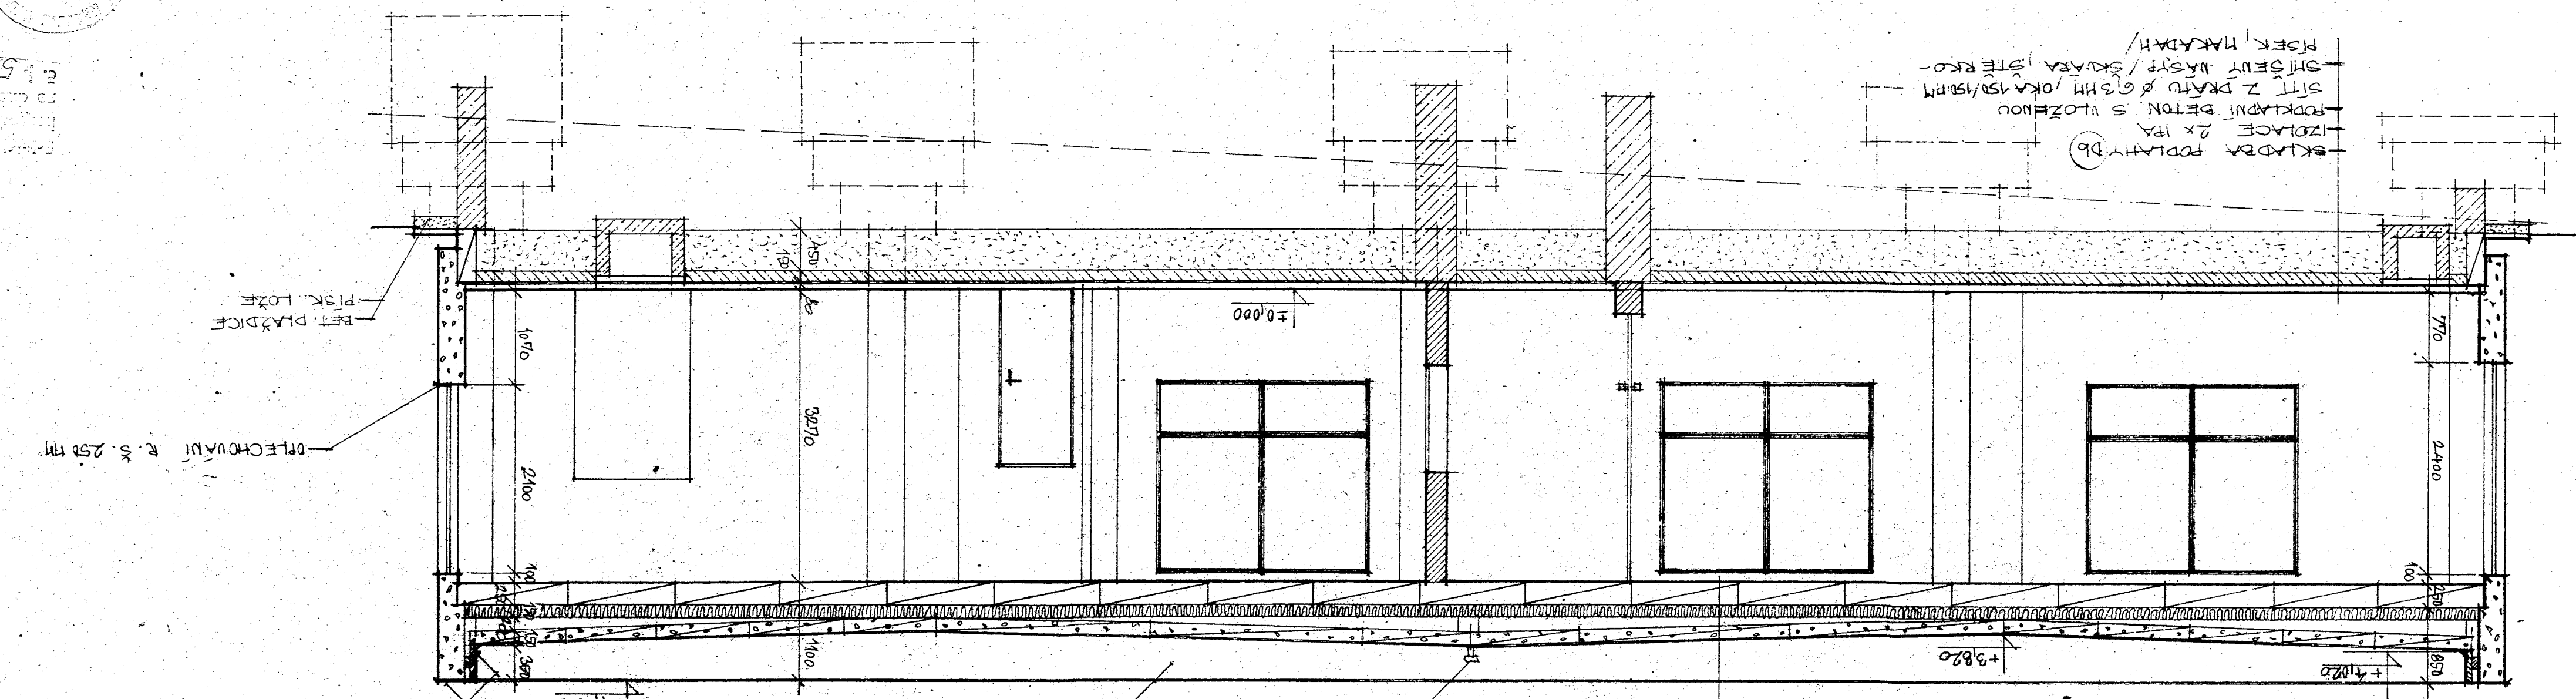


6	1:50	REFZ A-D
3362	3362	PRÍSTAVBA KUCHYNĚ A JIDELNY
55/84	55/84	ZS ČERČANŮV
9.86	9.86	INVESTOR: HNV ČERČANŮV
8.44	8.44	OBJEDNATEL: ČERČANŮV
		PROJEKTANT: RAINHART
		FULN

29.10. 529/84  
*[Signature]*

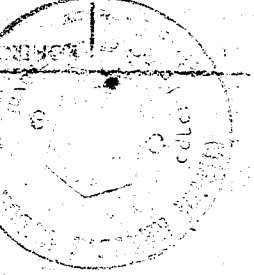

SKLADBA PODLAHY: DB  
 IZOLACE 2x 100  
 POPRÁVNĚNÍ BETON S VLOŽENOU  
 SITÍ Z PRÁTU Ø 6,3 MM / OKAMIS / 150 MM  
 SHŘEŠŤ: MASIV / SKVĚRA / ŠTĚRKO-  
 PÍSEK, NAKADANĚ

- RUBOL R6 2x
  - DITANIT 3x (PRITAVIT)
  - STYĚNĚNÍ ASFALTEM
  - PERITANIT 1x
  - PERITANIT 1x
  - PERITANIT 1x (KĚDENA SA 10)
  - VYROVNÁVAČÍ ČERH. POTĚR 1-2 CM
  - SE SPÁRAMI KOLEM KAŽDÉHO PANELU
  - KERAMICKÝ STŘEBNÍ PÍSEK
  - DVOUSTRANNÁ VZDUCHOVÁ HEZERA
  - ROHOZE Z MINERÁLNÍ FIBRY VOLNĚ KLADENĚ V H. 12 CM (3x4 CM)
  - FALBIT 3 1x (PRITAVIT) } PAROTĚSNÁ ZÁBRANA
  - PERITANIT 1x
  - VYROVNÁVAČÍ POTĚR STROPNÍ KONSTRUKCE 1-2 CM
  - STROPNÍ KONSTRUKCE
  - DHITKA
- VROCHOVÁNÍ R. S. 601 MM  
 VROCHOVÁNÍ R. S. 601 MM  
 BOČNÍ LEHOVÁNÍ R. S. 1750 MM  
 VROCHOVÁNÍ R. S. 400 MM  
 STĚSNĚNÍ VĚTRÁK DK2  
 VROCHOVÁNÍ R. S. 1750 MM  
 VROCHOVÁNÍ R. S. 601 MM  
 VROCHOVÁNÍ R. S. 250 MM  
 POK. LOŽE