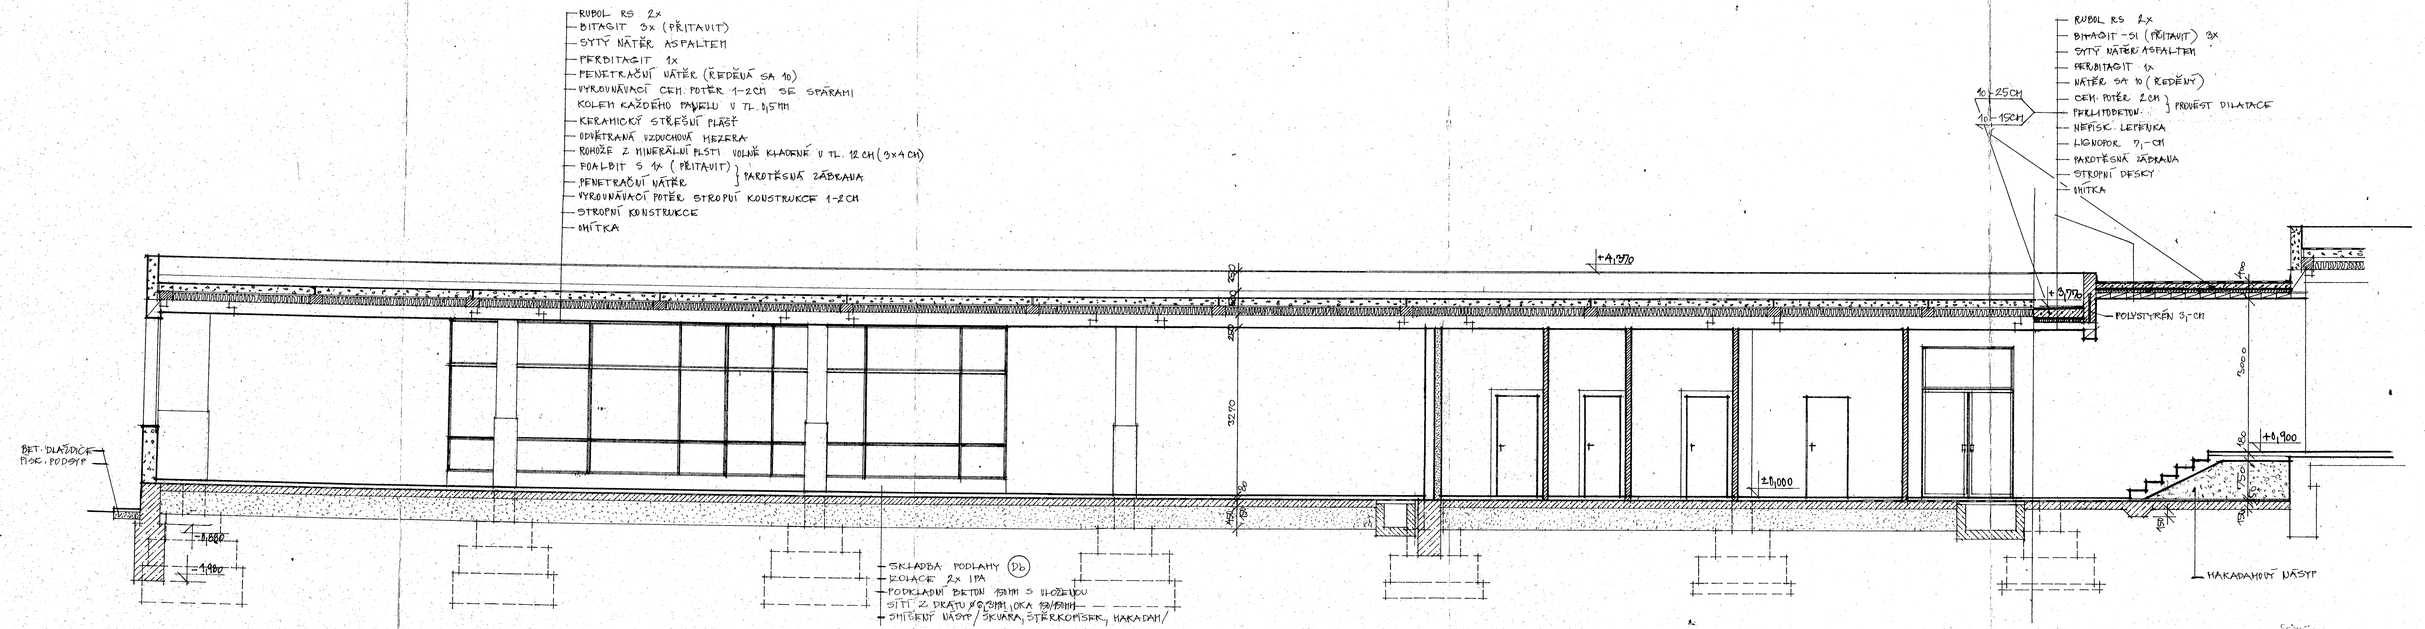

ZOD PROJEKTANT FULÍN	PRACOVIŠTĚ BAINHART		Okresní stavební správa pro okres BENEŠOV n. Černou 141, 111
OkV BENEŠOV	NP ČERČANY		
ODBOR MNV ČERČANY			PORADÍ 10 A4
PŘÍSTAVBA KUCHYNĚ A JÍDELNY ZŠ ČERČANY			DATUM 10.86
			KÓD P P
			ČÍSLO 55/84
ŘEZ C-D			A 1 C 3362
			MĚŘÍTKO 1:50
			ČÍS VÝKRESU 7

č.j. 529/84 20.10.