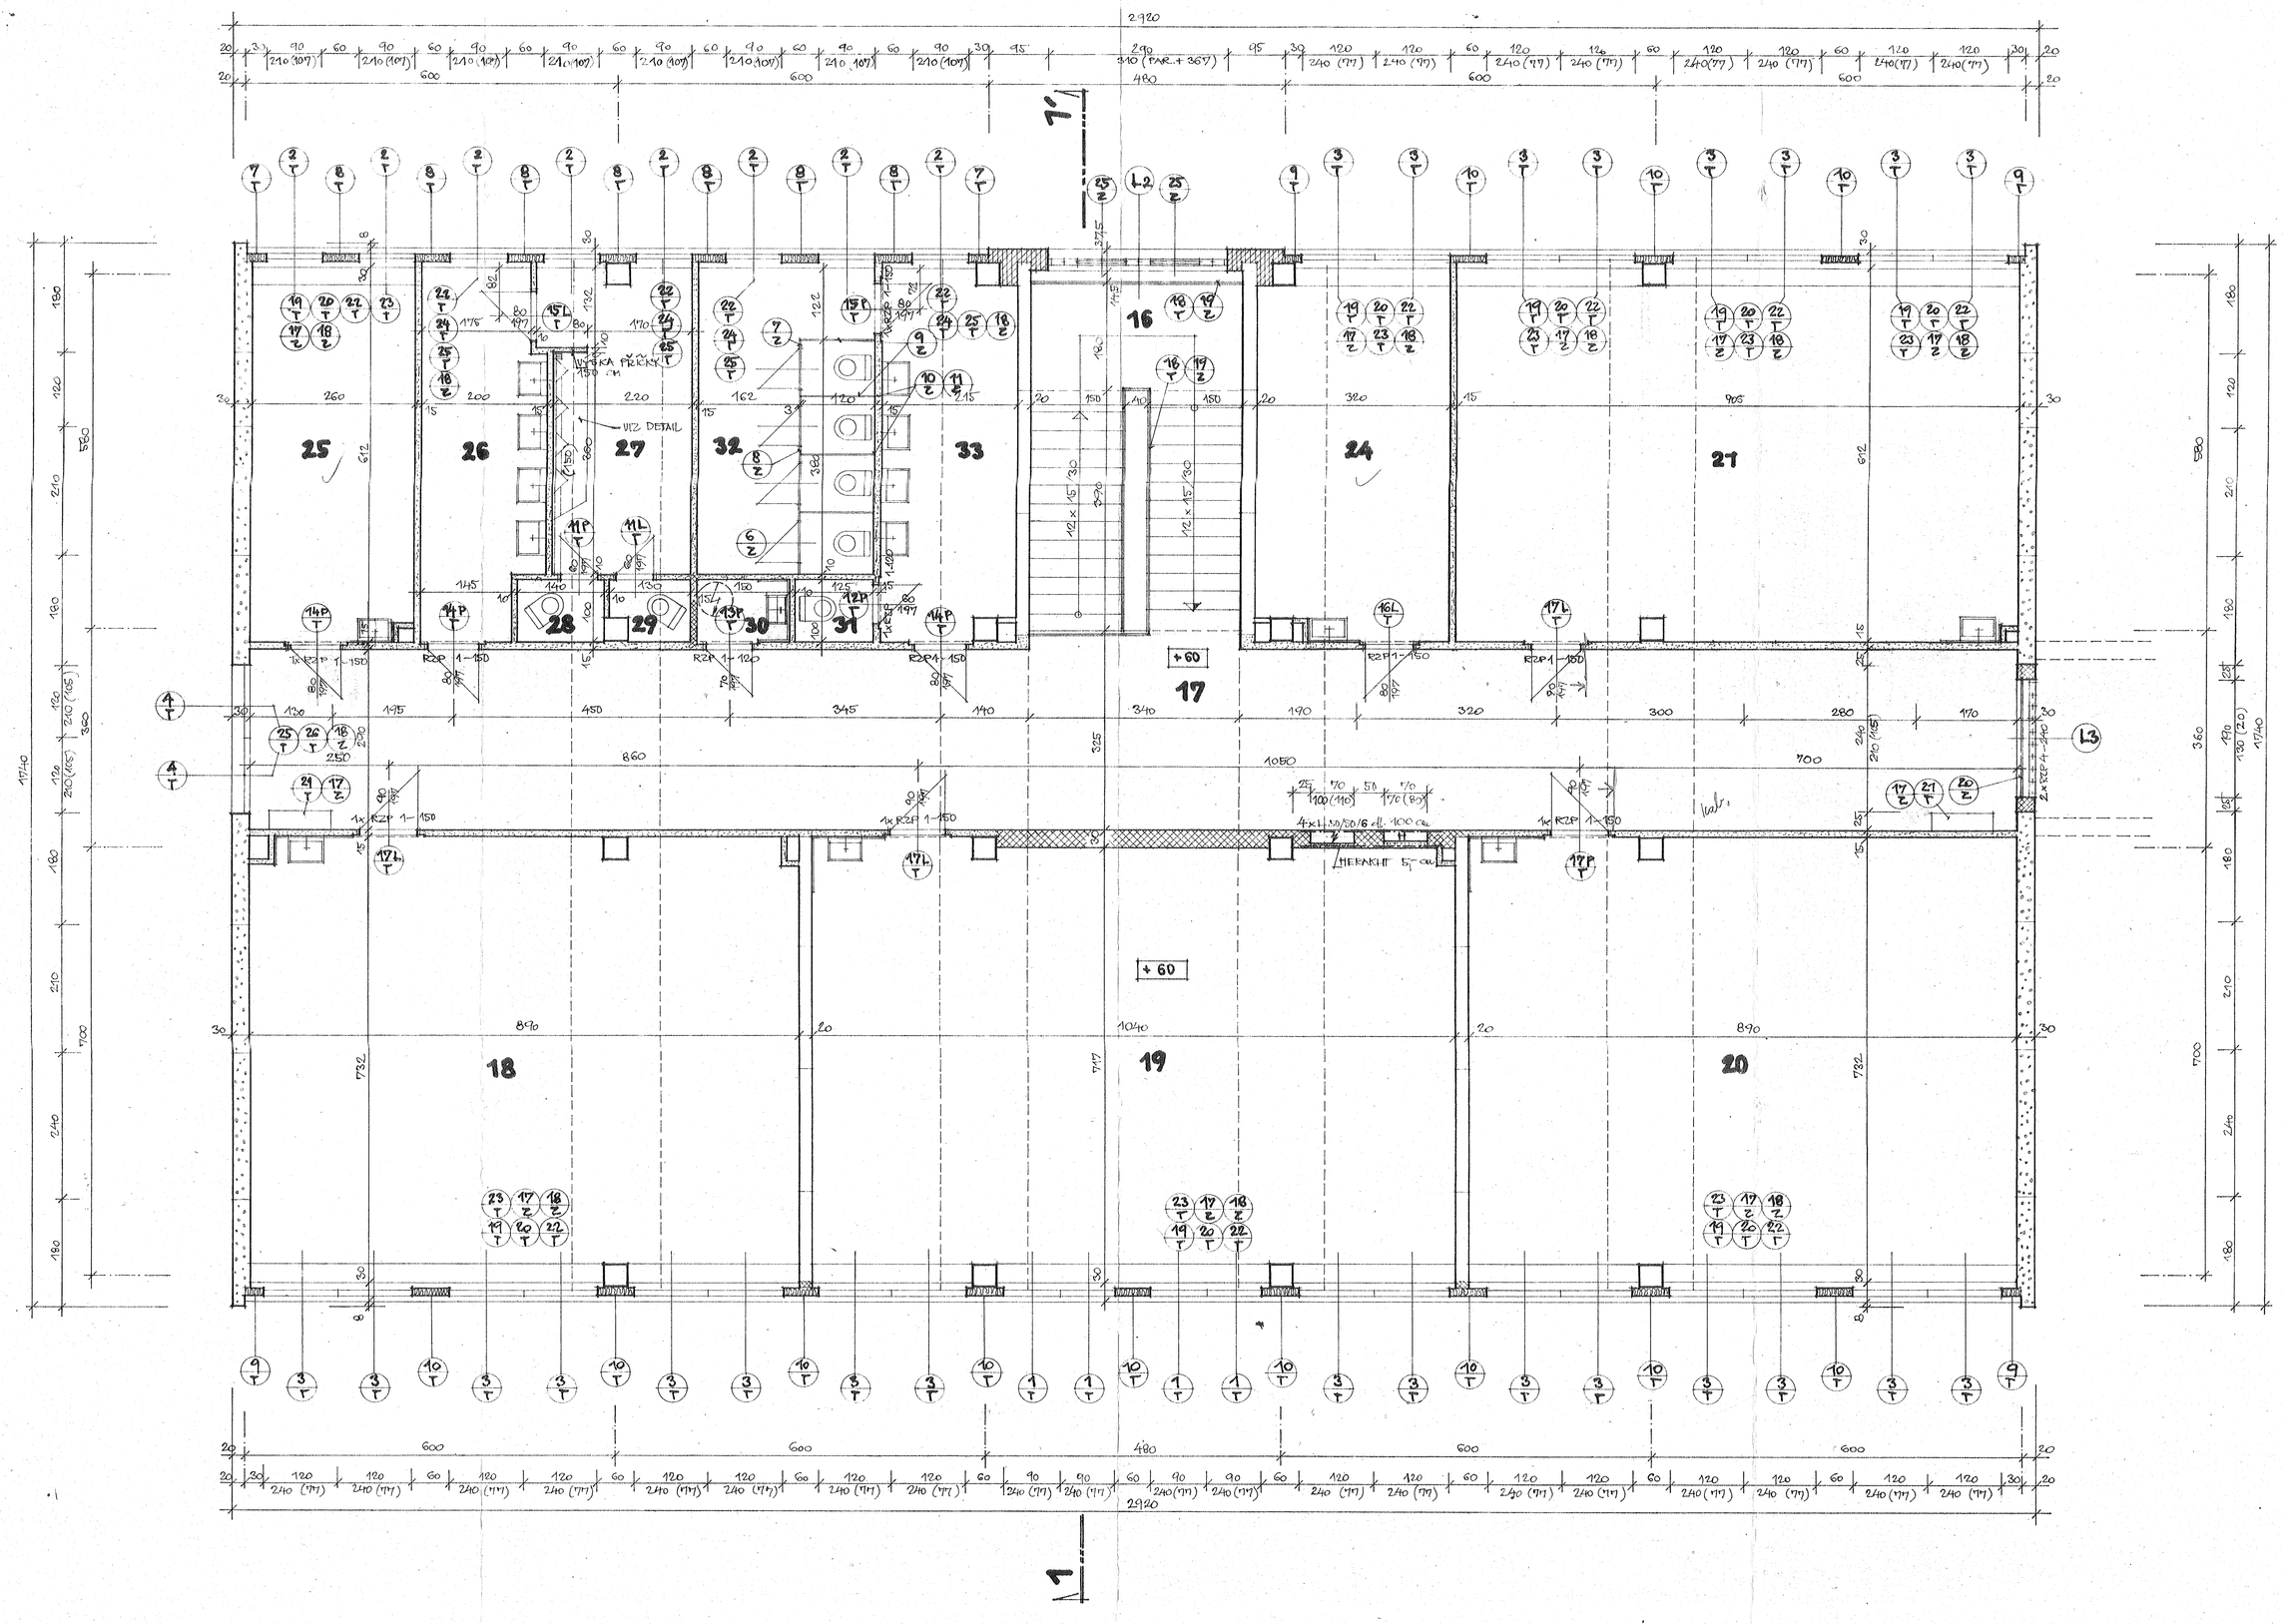

VÝPIS PREFA

ZNAČKA PRVKU	KUSŮ
RZP 1 – 120	2
RZP 1 – 150	9
RZP 4 – 240	2

VÝPIS OCEL. NOSIČŮ

OZNAČENÍ	KUSŮ
L 50/50/6 – DL. 100 CM	4

TABULKA ZDIVA

- PŘÍČKY Z CIHEL DUTÝCH NORM. FORMÁTU NA MALTU MVC 25
- ZDIVO Z BLOKŮ CDK P 100 NA MALTU MVC 25
- ZDIVO Z CIHEL CDM A BLOKŮ CDK P 150 NA MALTU MC 50
- KERAMICKÝ OBVODOVÝ MÁŠŤ
- ŽEL. BETONOVÝ SKELET

OPRAVIL : RAINHART 12. 12. 1985

KRESLIL		KOL. ODČEK	DOSIK	OKRESNÍ STAVEBNÍ PODNIK
PROJEKTANT	FILIP	TECH. KONTROLA		BENEŠOV
HLAVNÍ INŽ.	EMILIN	REDIGEL	ČEBEK	
KNY:	ONY:	KNY:	ČERČANY	ZAK. ČÍSLO: 45780 / ARCH. ČÍSLO: 2894
STAVBA:	MNISOV			
STAVBA: PŘÍSTAVBA ZŠ ČERČANY – UČEBNOVÝ PAVILON –				TAPIR: PP / DATUM: 12.82
				FÁZE: 1:50 / ČÍSLO:
REVISION:	ONV BENEŠOV			DÍSLOVÍ: PŮDORYS 1. PATRA