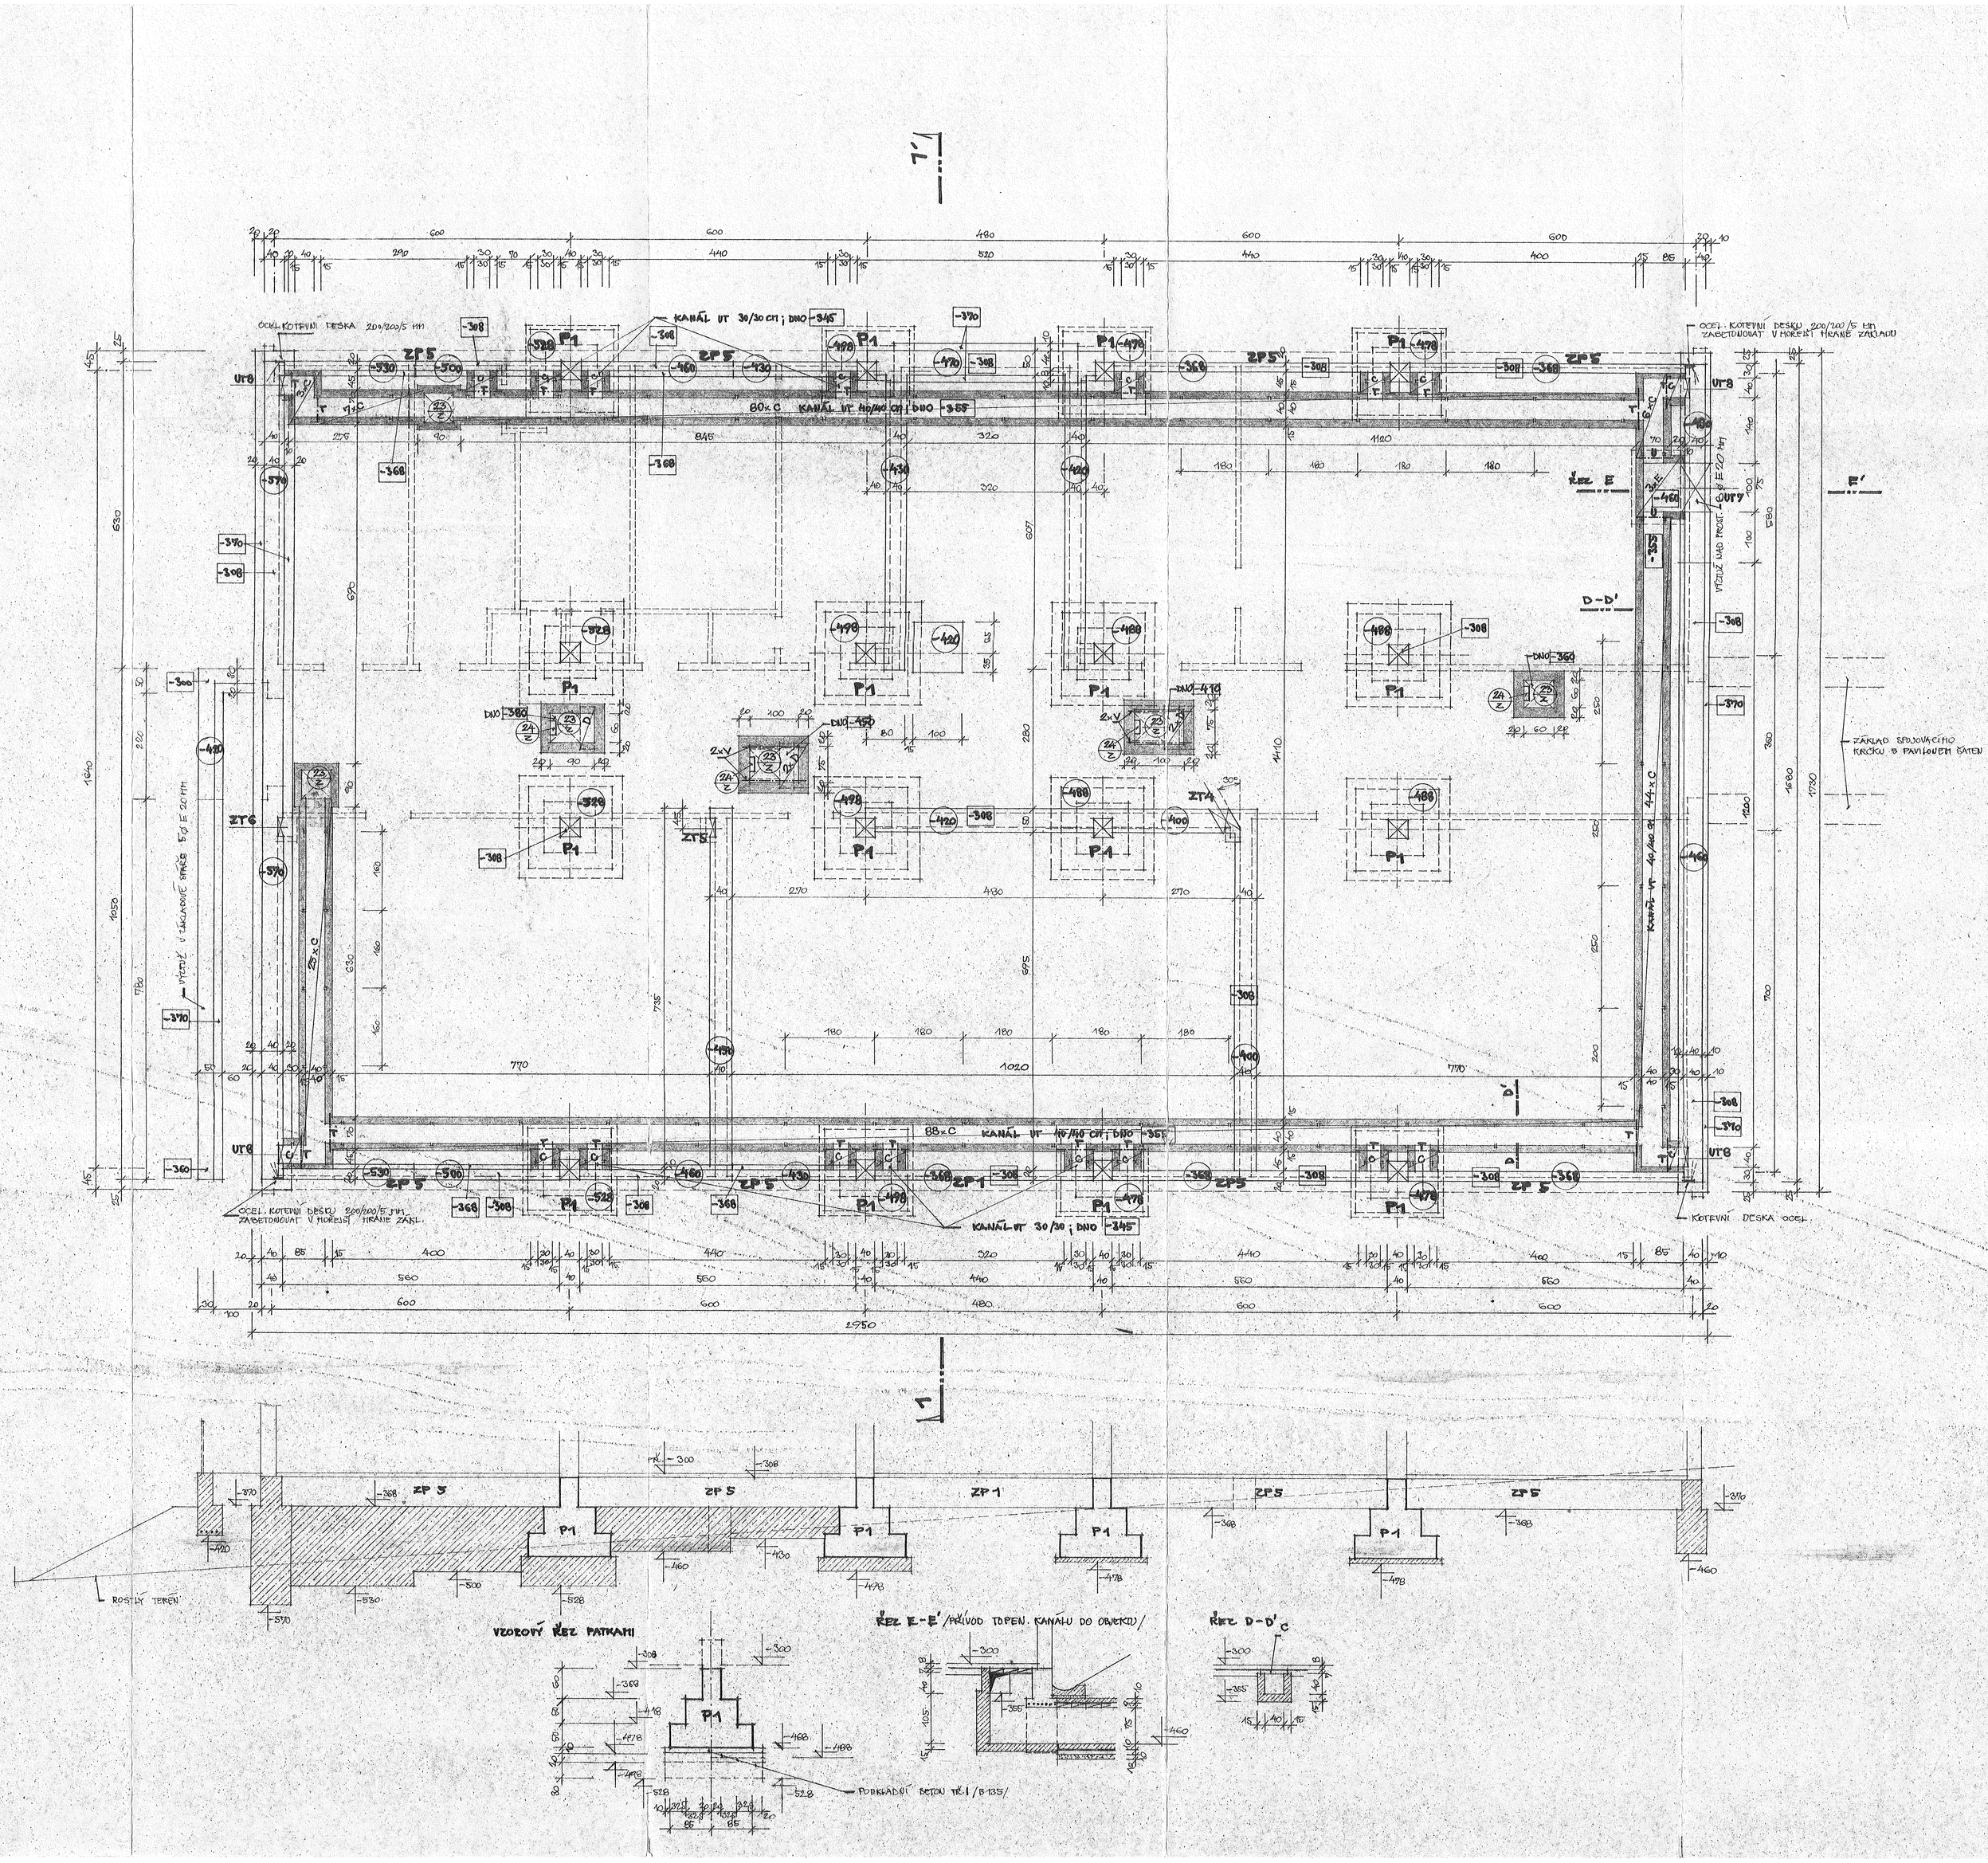

ŽEL. BET. PŘEFABRIKÁTY

OZN.	ROZMĚR CM	ZNAČKA	KUSŮ	POZN.
C	59/29/6,5	PZD 9/10	271	KANÁLY UT
E	119/29/6,5	PZD 13/10	3	-"-
D	89/29/6,5	PZD 11/10	5	SCHODY ZT

ATYP. ŽEL. BET. PŘEFABRIKÁTY

OZN.	ROZMĚR CM	ZNAČKA	KUSŮ	VÝROBCE
P1	170/170	ZÁKLADOVÁ PATKA	16	TOMICE
ZP1	20/438/58	ZÁKLADOVÝ PRŮH	1	TOMICE
ZP5	20/538/58	ZÁKLADOVÝ PRŮH	8	TOMICE

VÁLCOVANÁ OCEL

OZN.	ROZMĚR V MM	DL. CM	KUSŮ	CELK. BM	VÁHA 1 BM V KG	VÁHA CELKEM
T	L 70/70/6	170	23	16,10	8,36	134,596
U	L 80/80/10	170	2	1,40	11,90	16,660
V	I č. 8	130	4	5,20	5,90	30,680
POMOCNÉ PORTÁLY	L 50/50/6	110	15	6,00	4,47	26,820
	L 50/50/6	50	47	23,50	4,47	105,046
CELKEM						313,80

SEZNAM STAVEBNÍCH ÚPRAV

ZNAČ.	POČET	DRUH	ROZMĚR V CM	VÝŠKA OD ±0	POZN.
ZT4	1	DRÁŽKA V ZÁKLADU	ČIŘ. 40 CM	DNO – 380	KANALIZ.
ZT5	1	SVIS. DRÁŽKA V ZÁKL.	40/40 CM	DO – 450	-"-
ZT6	1	-"-	40/40 CM	DO – 370	-"-
UT7	1	PROSTUP ZÁKL.	100/75 CM	DNO – 460	TOP. KAN.
UT8	4	SVISLÁ DRÁŽKA	40/40 CM	DO – 370	-"-

OSTATNÍ VÝZTUŽ

OZN.	POPIS	VÝMĚRA	VÁHA	CELKEM
	SVAŘOVANÁ SÍŤ Z PLATŮ Ø 8 MM ; OKA 10/10 CM	616,70 M²	7,90 KG/M²	4 874,93
	KRUHOVÁ OCEL Ø 8 ZT. MM	89 × 1,50 M = 134 BM	2,482 KG/BM	332,588
	KRUHOVÁ OCEL Ø 8 OST. MM	58 × 10,5 M = 609,0 BM	2,466 KG/BM	1501,485
	KOTEVNÍ DESKA 300/300/5 MM	4 KS	11,50 KG/KS	0,280

POZNÁMKA :

PODLAHA PŘÍZ. UČEB. PAVILONU -300 /±0 NÁ PŘÍZ. STÁV. ŠKOLY/.

ZDIVO ZÁKLADŮ Z BETONU TŘ. I / B 135/.

VŠECHNY PROFILY KANÁLŮ BUDOU VYZTUŽENY OCEL. SÍTÍ Z DRÁTU Ø 8 MM ; OKA 10/10 CM.

DRÁŽKY ROZM. 5/5 CM VE STĚNÁCH TOPEN. KANÁLŮ PRO PODPĚRY POTR. PROVEŠT U VNITŘNÍCH KANÁLŮ V URČENÝCH VZDÁLENOSTECH.

KÓTY ZNAČENÉ V OBDÉLNÍKU URČUJÍ VÝŠKU POVRCHU KONSTRUKCE.

KÓTY ZNAČENÉ V KROUŽKU URČUJÍ HLOUBKU VÝKOPU.

Schváleno rozhodnutím odboru výstavby ONV v Benešově ze dne 5. 12. 1983 pod č. j. [illegible]

Vedoucí odboru výstavby ONV

PŘÍLOHA		KOSÍK	
PŘÍLOHA		ŠEBEK	
		ČERČANY	

PŘÍSTAVBA ZŠ. ČERČANY – UČEBNÍ PAVILON –

ONV BENEŠOV

STAVEBNÍ OBJEKT	POHLED
STAVEBNÍ ČÁST	ČÍSLO
A5780	2.04
STUPEŇ	DATUM
TP	12.82
MĚŘÍTKO	
1:50	
NÁZEV	
ZÁKLADY – TOP. KANÁLY	