


ODPOVĚDNÝ PROJEKTANT OBJEKTU	Ing.PAVEL KUBÍSEK	Datum: 10/2011	Měřítko: 1: 5 000
STAVBA: Čerčany-bezbarierové chodníky podél sil.II/109 a III/1094 OBJEKT: SOUHRNNÉ ŘEŠENÍ STAVBY PŘÍLOHA: PŘEHLEDNÁ SITUACE			Souprava
Objednatel: Obec Čerčany			Příloha č. <b>1</b>
Okres: Benešov		DSP	



# Čerčany

STAVBA: "Čerčany-bezbarierové chodníky podél sil.II/109 a III/1094"

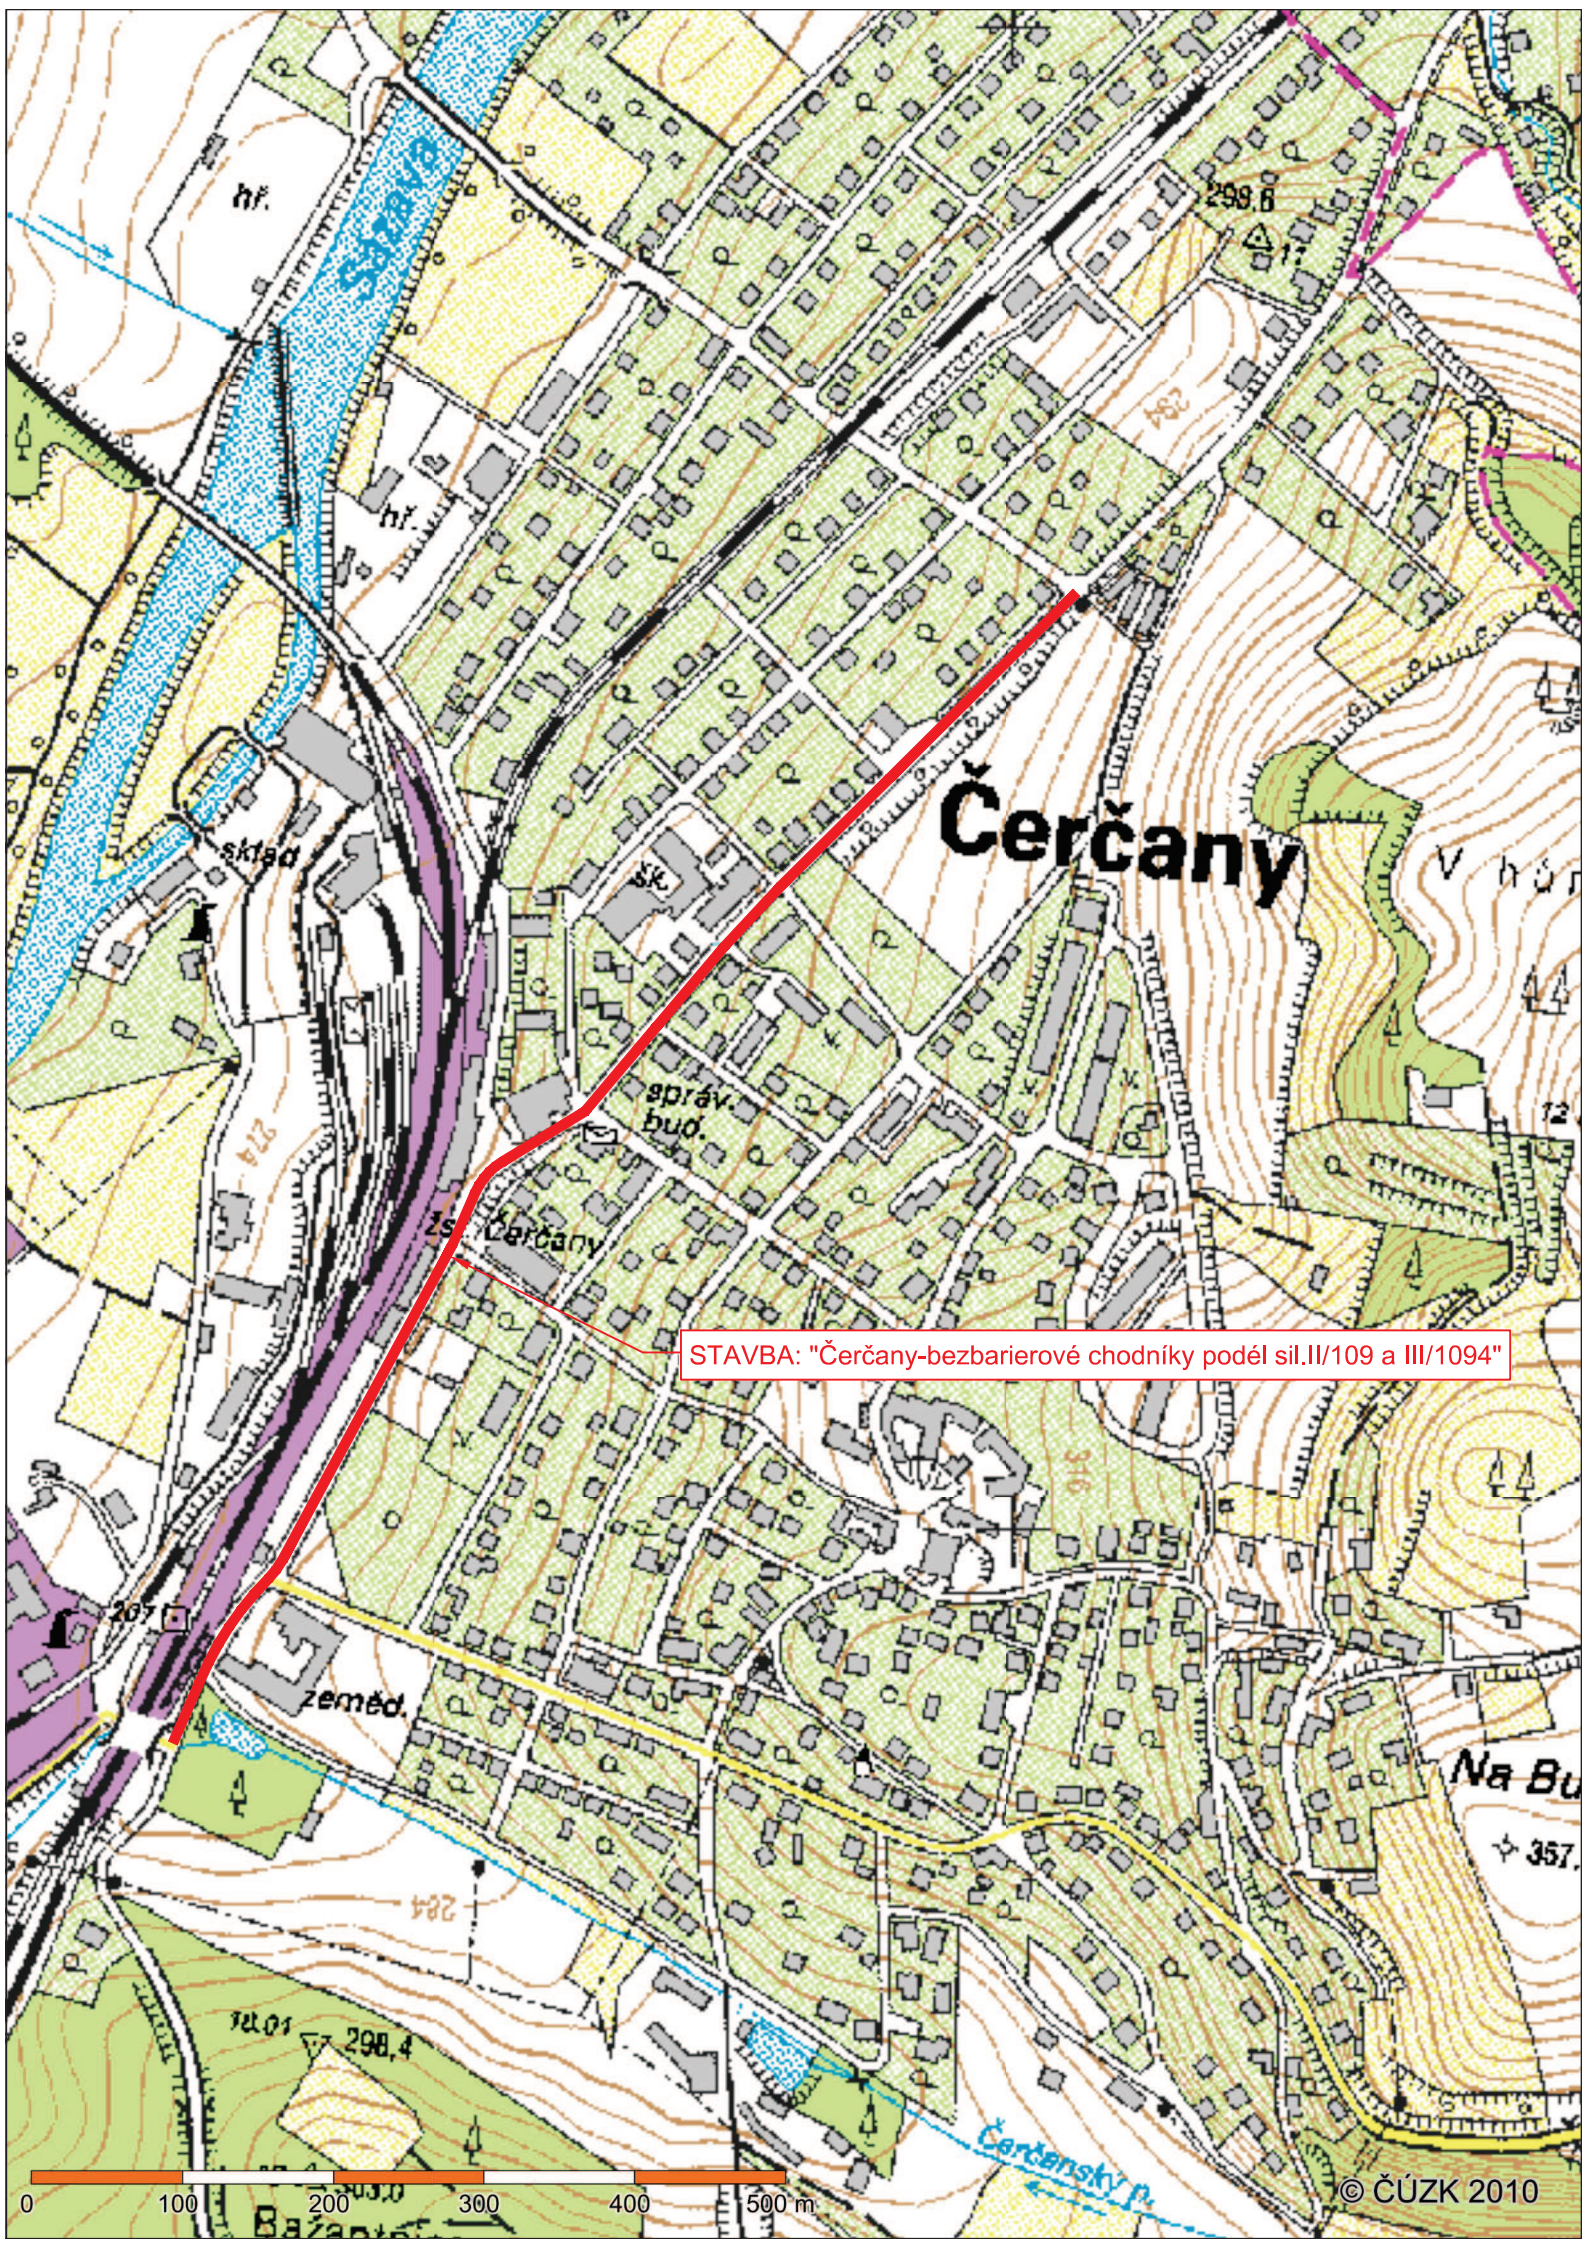