

LEGENDA:



CHODNÍK ZÁMKOVÁ DLAŽBA PŘÍRODNÍ tl. 60 mm



CHODNÍK ZÁMKOVÁ DLAŽBA ČERVENÁ tl. 60 mm



VJEZD ZÁMKOVÁ DLAŽBA ČERVENÁ tl. 80 mm



ZÁMKOVÁ DLAŽBA SLEPECKÁ ČERVENÁ



ZÁMKOVÁ DLAŽBA SLEPECKÁ PŘÍRODNÍ





OBRUBNÍK PŘECHODOVÝ

Souřadnicový systém JTSK


Výškový systém Balt

ODPOVĚDNÝ PROJEKTANT OBJEKTU: Ing.PAVEL KUBÍSEK	Datum: 10/2011	Měřítko: 1:25
STAVBA: Čerčany-bezbarierové chodníky podél sil.II/109 a III/1094		Souprava
OBJEKT: SOUHRNNÉ ŘEŠENÍ STAVBY		Příloha č. 4.2
PŘÍLOHA: VZORY BEZBARIEROVÉHO UŽÍVÁNÍ		
Objednatel: Obec Čerčany	Okres: Benešov	DSP

Přechod pro chodce

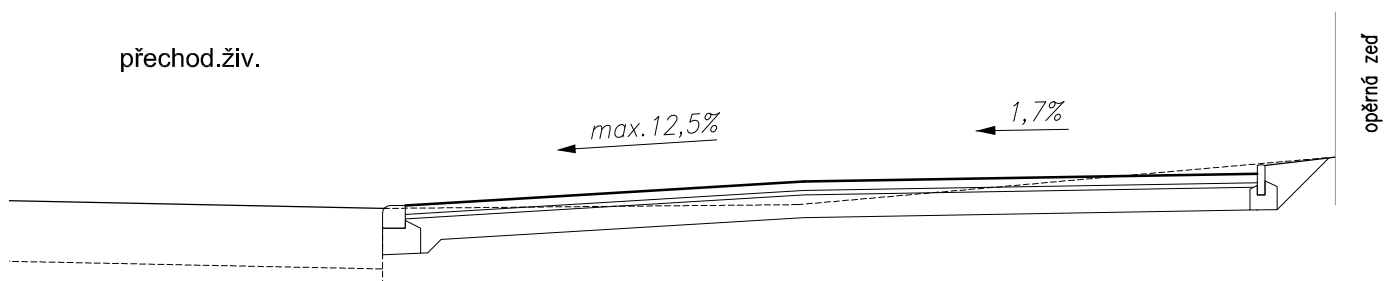
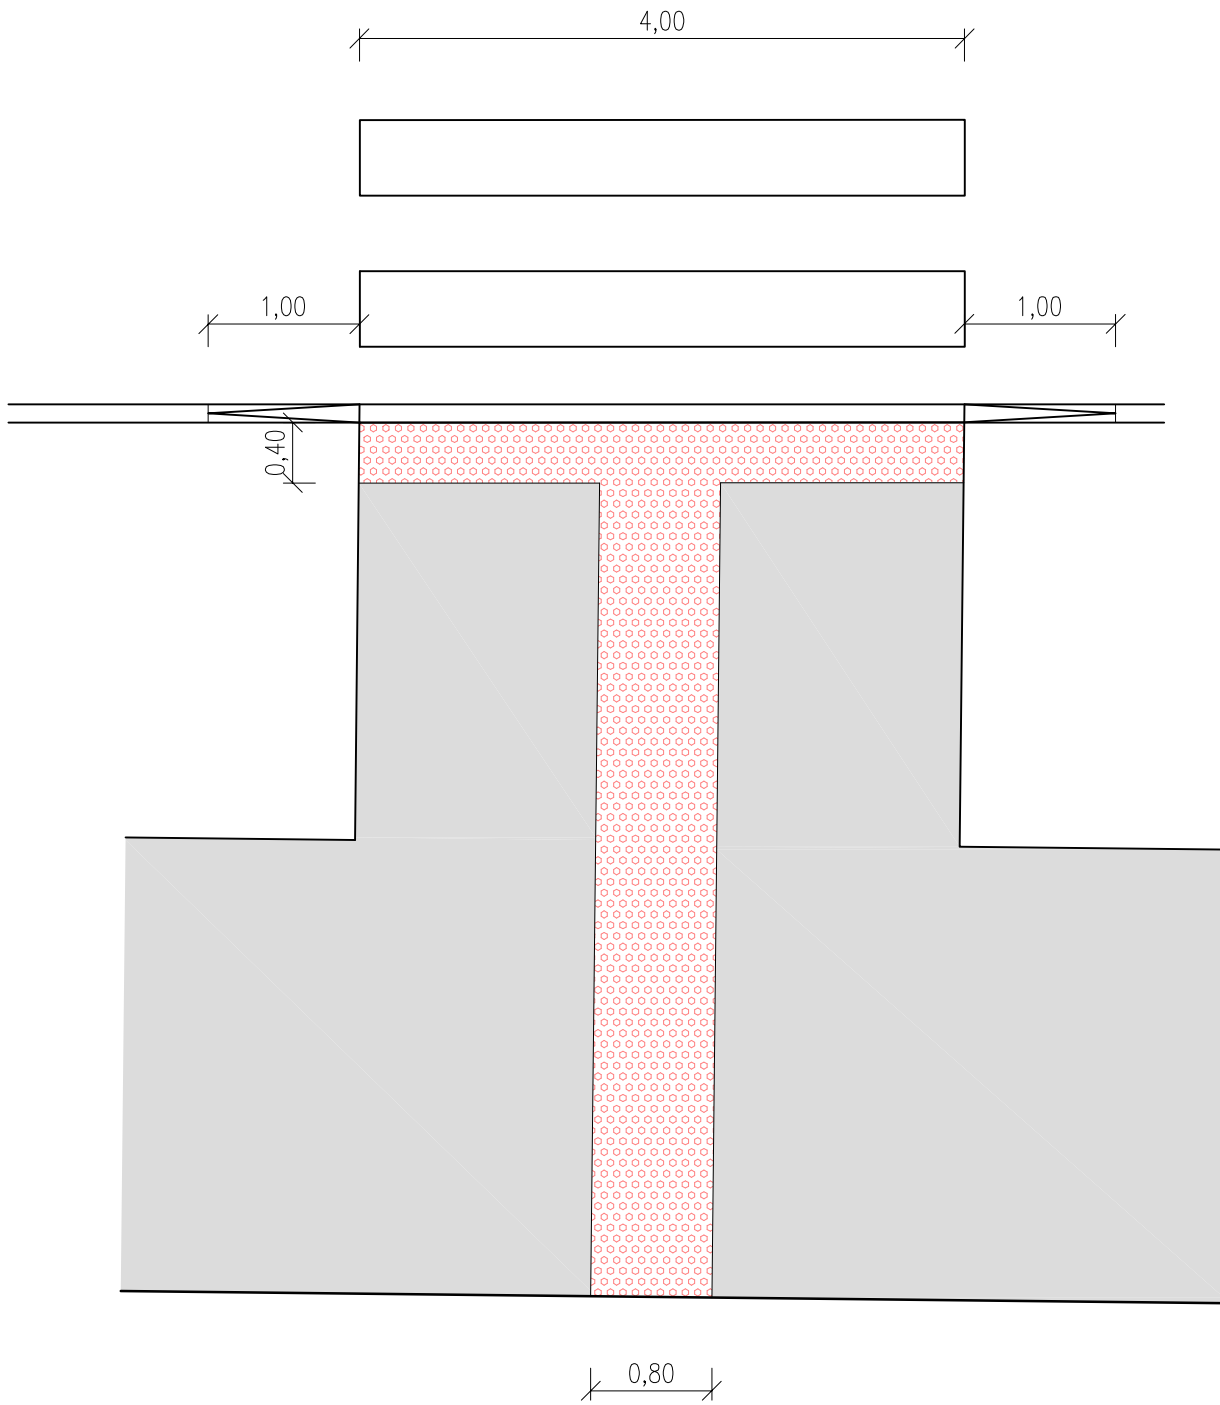


Vjezd

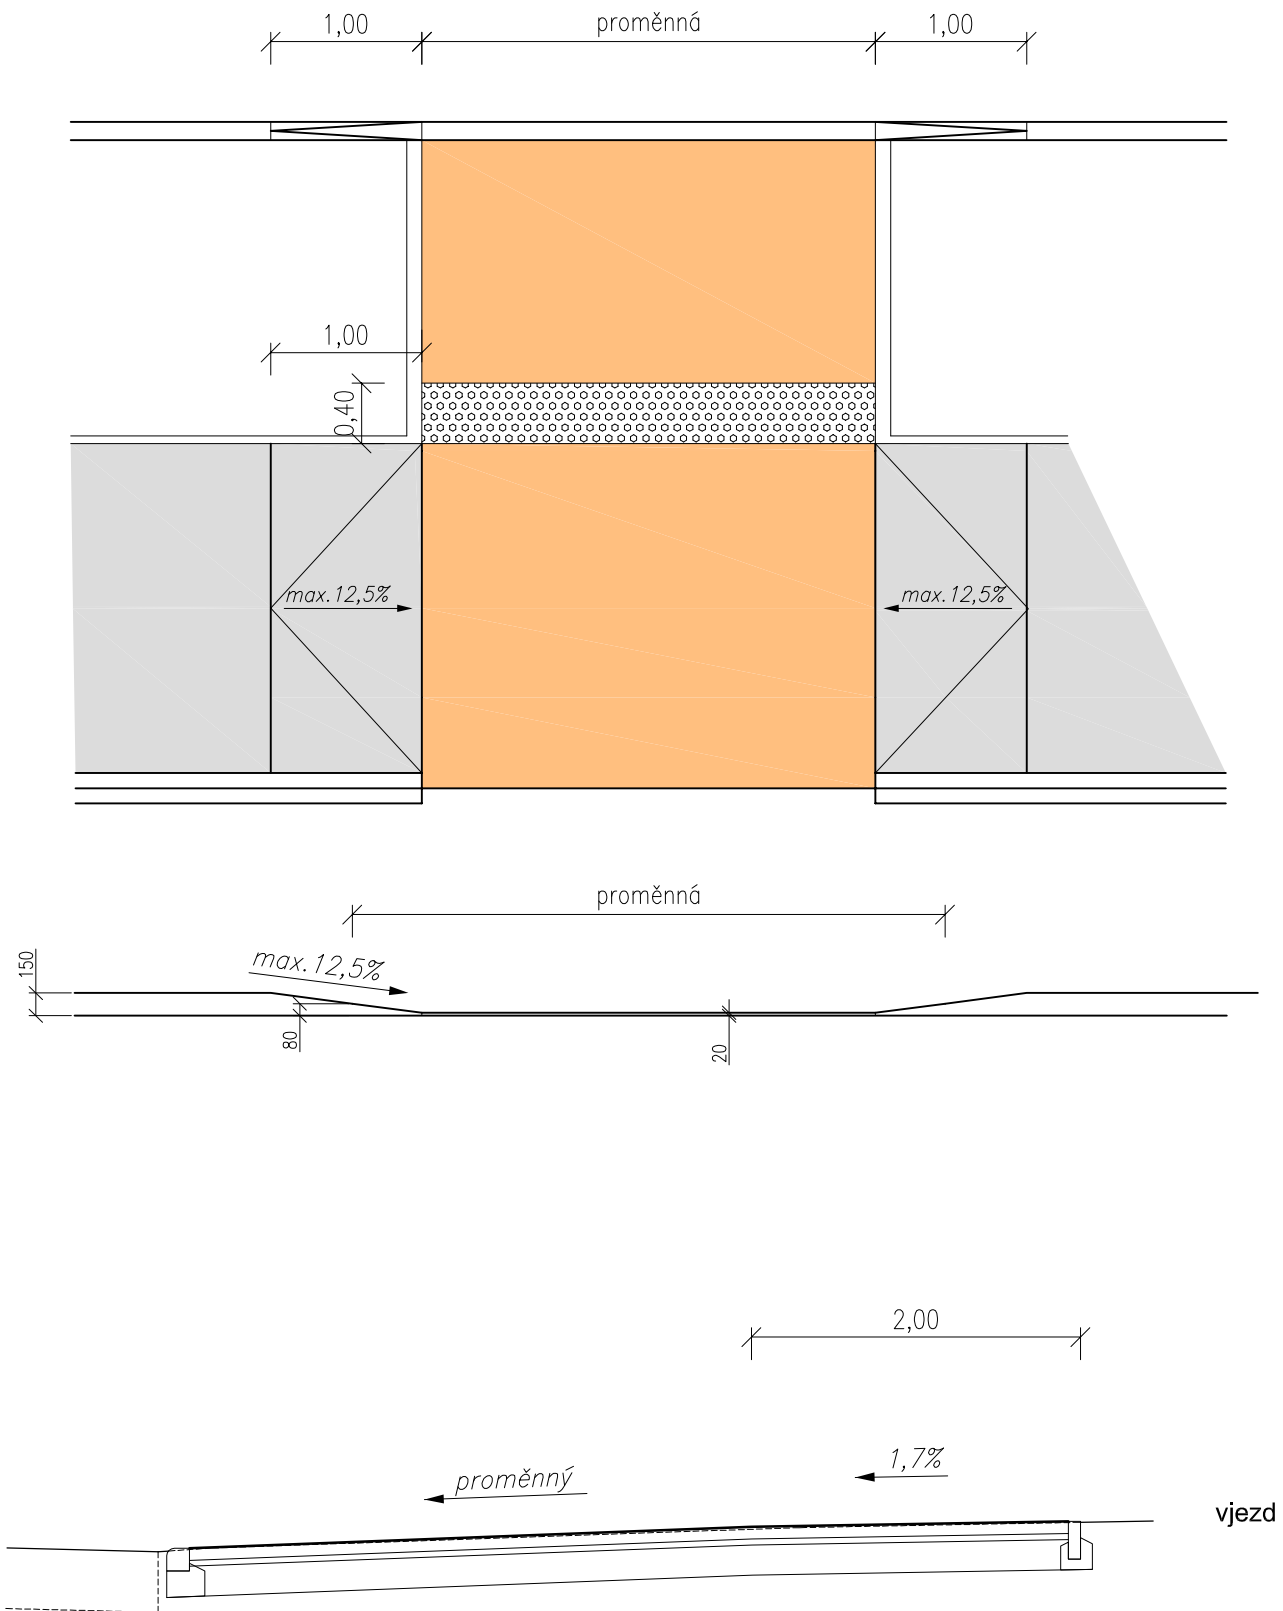


Místo pro přecházení

šířka do 2,40 m

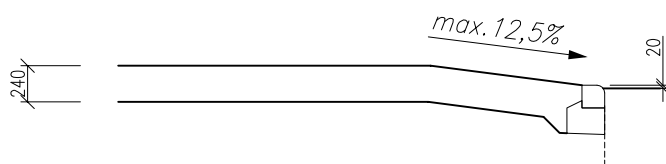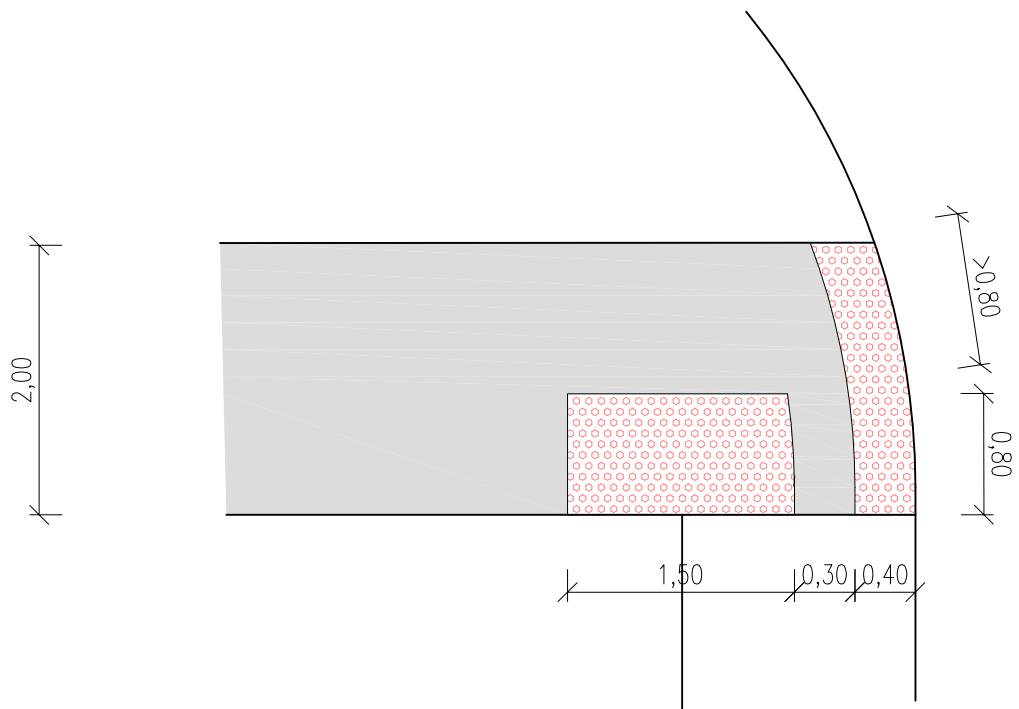

Autobusová zastávka

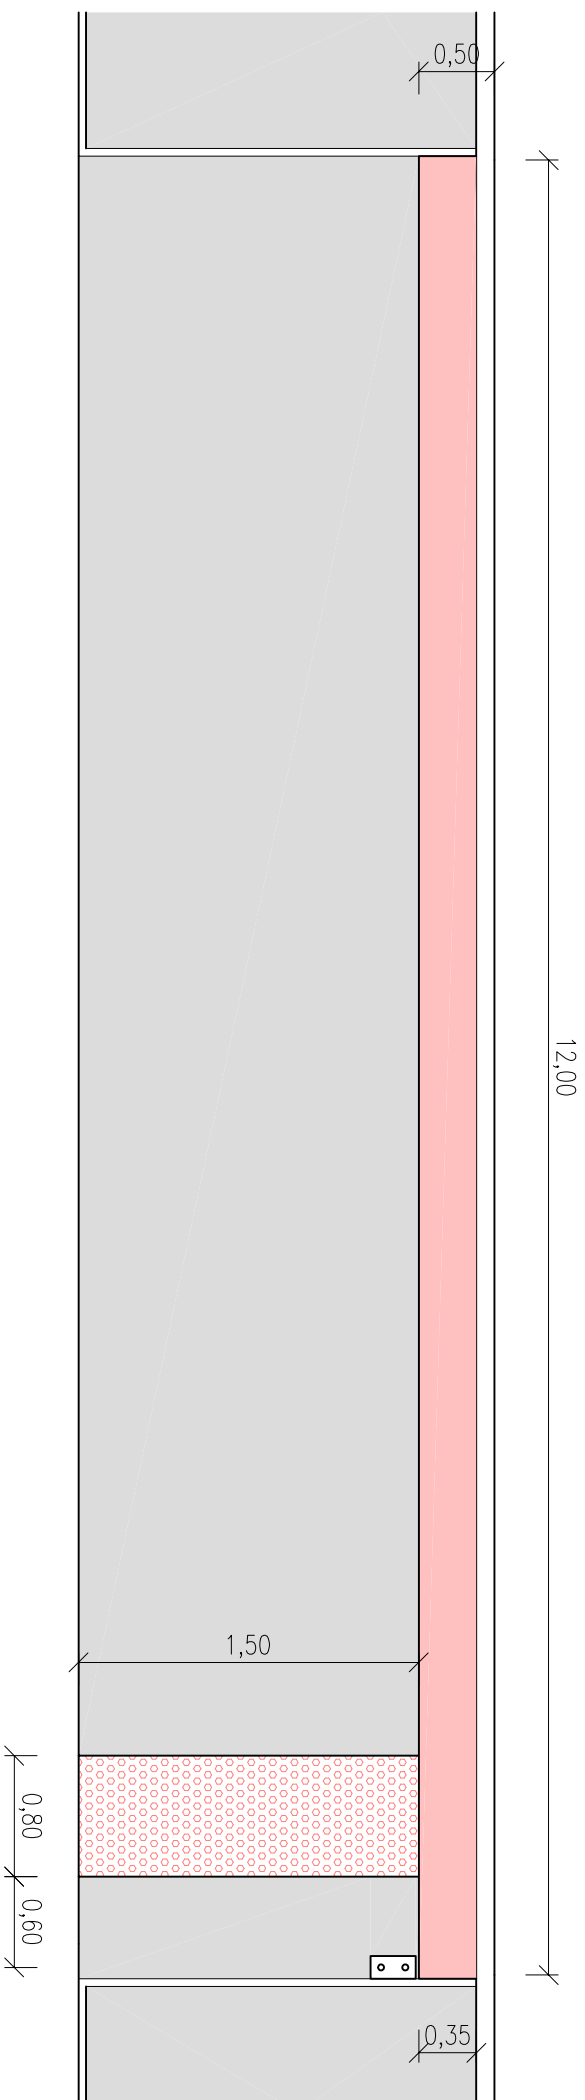

autob.zastávka

