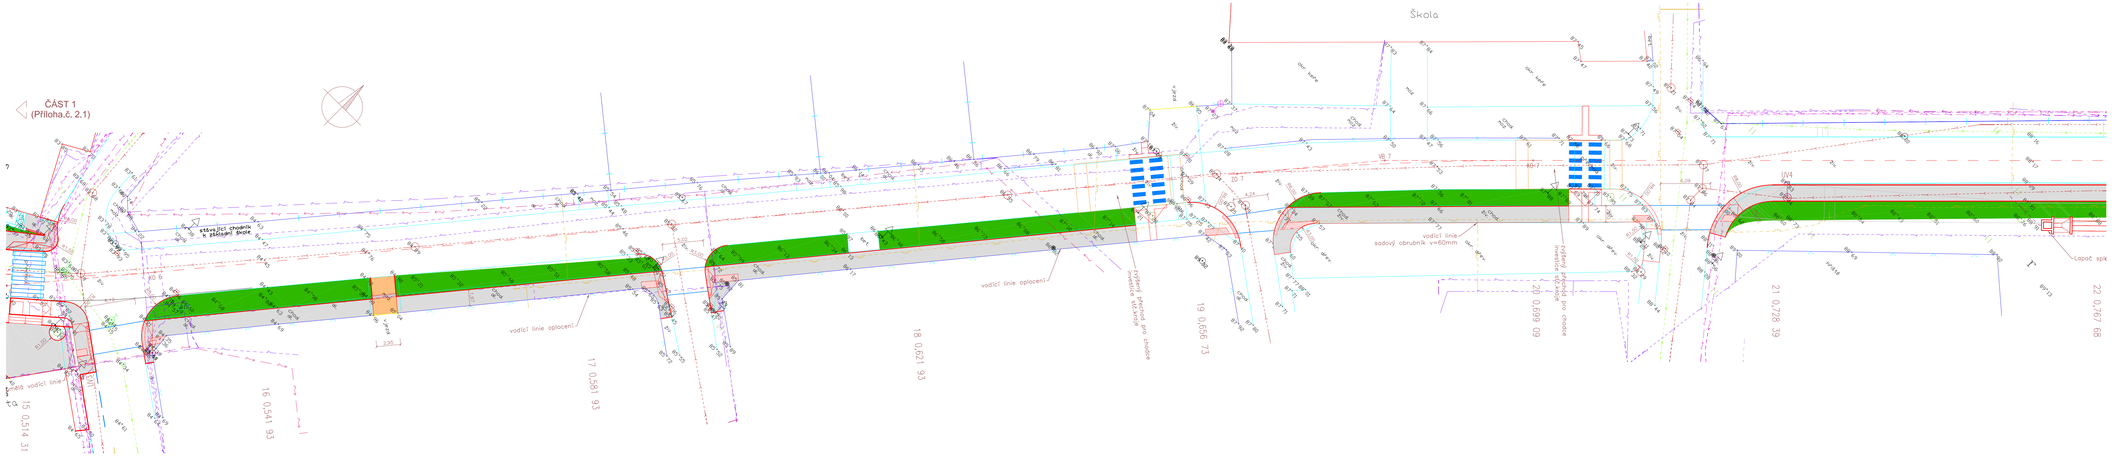

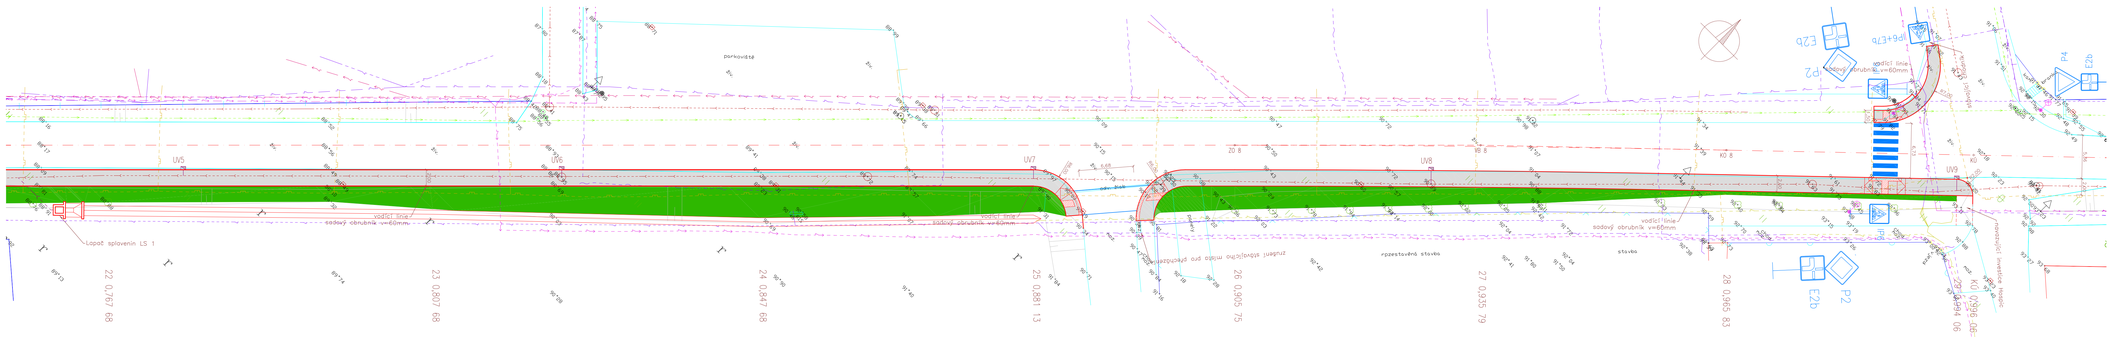

LEGENDA:

- vodovodní potrubí
- kanalizace
- telefonní vedení
- vedení VN podzemní
- vedení NN podzemní
- vedení NN nadzemní
- CHODNÍK ZÁMKOVÁ DLAŽBA PŘÍRODNÍ tl. 60 mm
- CHODNÍK ZÁMKOVÁ DLAŽBA ČERVENÁ tl. 60 mm
- VJEZD ZÁMKOVÁ DLAŽBA ČERVENÁ tl. 80 mm
- ZÁMKOVÁ DLAŽBA SLEPECKÁ ČERVENÁ
- ZÁMKOVÁ DLAŽBA SLEPECKÁ PŘÍRODNÍ
- UMĚLÁ VODÍCÍ LINIE
- SADOVNICKÉ ÚPRAVY
- KOMUNIKACE PĚŠÍ ZÓNA

Souřadnicový systém JTSK
Výškový systém Balt
ZMĚNA č.1 05.2015

ODPOVĚDNÝ PROJEKTANT OBJEKTU	Ing.PAVEL KUBÍSEK	Datum: 5/2015	MĚŘÍTKO: 1: 250
STAVBA: Čerčany-bezbariérové chodníky podél sil.II/109 a III/1094			Souprava
OBJEKT: SO 101 CHODNÍK			
PŘÍLOHA: SITUACE 2.ČÁST			Příloha č. 2.2
Objednatel: Obec Čerčany	Okres: Benešov	DSP	