

**Dodatek č. 2**  
**SMLOUVY O DÍLO č. 023/2016, dodatek č. 1 ze dne 29.6.2016**

uzavřená dle § 2586 a násl. zákona č. 89/2012 Sb., občanský zákoník v platném znění

**Smluvní strany:**

**1. Obec Čerčany**

se sídlem Václavská 36, 257 22 Čerčany

IČ: 00231584 DIČ: CZ00231584

zastoupené Mgr. Martinem Richterem, starostou obce

kontaktní osoba ve věcech technických. Jarolímek, radní, tel: 778 548 293

Bankovní spojení:

název banky, číslo účtu – Česká spořitelna a.s. Benešov, č. ú. 320039369/0800

jako objednatel na straně jedné (dále jen "objednatel")

a

**2. B E S s.r.o.**

se sídlem Sukova 625, 256 01 Benešov

IČ: 437 92 553 DIČ: CZ43792553

společnost je zapsána v obchodním rejstříku vedeném Městským soudem v Praze, spis. zn. C 7496

zastoupená Ing. Milanem Chotašem, jednatelem společnosti

kontaktní osoba ve věcech technických: Ing. Aleš Pikora, tel: 724 611 029

Bankovní spojení: KB a.s., č. účtu: 3300-121/0100

jako zhotovitel na straně druhé (dále jen "zhotovitel")

**Článek I.**  
**Předmět smlouvy**

1.1. Předmětem této smlouvy je závazek zhotovitele provést pro objednatele řádně a včas kompletní stavební práce v rámci projektu „Čerčany – bezbariérové chodníky podél sil. II/109 a III/1094“ v obci Čerčany.

1.2. Specifikace změn:

Oproti dodatku č.1 dochází ke změně: na ploše 97,3 m<sup>2</sup> není původně plánovaná žulová dlažba, ale dlažba betonová zámková, tímto dojde o snížení částky o 62 228,00 Kč bez DPH (v dodatku č. 1 byla uvedena cena 180 025,97,- Kč).

Plochu sadovnických úprav před nádražní budovou v ploše 97,30 m<sup>2</sup> nahradit podkladem ze štěrkodrti tl. 90mm a krytem komunikace pěší zóny z betonové zámkové dlažby tl.60mm. Vstup do kulturního domu ve staničení 0,498-0,514 70 vlevo bude upraven vložím bezbarierové rampy a úpravou vstupu pro bezbarierový přístup. Uliční vpust UV 2 byla zrušena. Uliční vpusti osazené ve zrušeném silničním příkopu v úseku 0.725-KÚ byly zrušeny. Stávající revizní šachty kanalizace byly ve stejném úseku zvýšeny do úrovně povrchu chodníku.

Změny budou provedeny v souladu se změnovým listem č. 1 ze dne 25.7.2016, Přílohy v tomto dodatku č. 2 nahrazují přílohy dodatku č.1.

**Článek III.**  
**Cena díla**

V souladu se změnou dle změnového listu č. 1 se cena zvyšuje o 117 797,97 Kč bez DPH.

**Článek XI.  
Závěrečná ustanovení**

Ostatní ustanovení zůstávají v platnosti.


**Příloha:**

Změnový list č. 1 ze dne 25.7.2016  
Rozpočet ke změnovému listu č. 1  
Situace

V Čerčanech dne

V Benešově dne

13.9.2016

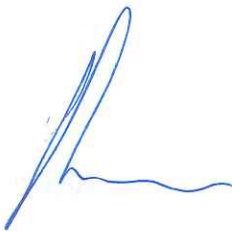

**BES s.r.o.**

256 17 BENEŠOV, Sušice

Mgr. Martin Richter  
starosta obce  
objednatel

Ing. Milan Chotaš  
jednatel společnosti  
zhotovitel

**Záměr vyvěšen dne:** ✓  
dle § 39, zák. 128/2000 Sb.

**Schváleno radou obce dne:** Ro. lo. 19/2016 7.9.16

**Schváleno zastupitelstvem obce dne:** ✓

Změnový list č. 1	25.7.2016
Popis a zdůvodnění změn po jednotlivých položkách k oceněnému výkazu výměr SoD	
Akce :	Čerčany-bezbarierový chodník podél sil.III/109 a III/1094


Popis změny  
 Plochu sadovnických úprav před nádražní budovou v ploše 97,30m2 nahradit podkladem ze štěrkodrti tl. 90mm a krytem komunikace pěší zóny z betonové zámkové dlažby tl.60mm.Vstup do kulturního domu ve staničení 0,498-0,514 70 vlevo bude upraven vložením bezbarierové rampy a úpravou vstupu pro bezbarierový přístup.Uliční vpust UV 2 byla zrušena.Uliční vpusti osazené ve zrušeném silničním příkopu v úseku 0.725-KÚ byly zrušeny. Stávající revizní šachty kanalizace byly ve stejném úseku zvýšeny do úrovně povrchu chodníku.

Specifikace změny	Plocha sadovnických úprav před nádražní budovou v ploše 97,30m2 bude nahrazena podkladem ze štěrkodrti tl. 90mm a krytem komunikace pěší zóny z betonové zámkové dlažby tl.60mm s vloženými bezbarierovými prvky označujícími místo pro přecházení. Vstup do kulturního domu bude upraven vložením bezbarierové rampy, odstraněním stávající parapetní zídky a zvýšením zpevněné plochy do úrovně vstupu do budovy betonovou zámkovou dlažbou. Sadovnické úpravy před vstupem budou nahrazeny konstrukcí chodníku s povrchem z betonové zámkové dlažby. Uliční vpust UV 2 byla zrušena bez náhrady pro nadbytečnost. Stávající uliční vpusti umístěné v silničním příkopu v úseku 0.725-KÚ byly zrušeny. Revizní šachty kanalizace byly ve stejném úseku zvýšeny do úrovně dlažby chodníku.
Zdůvodnění změny	Frekventovaný prostor před vlakovým nádražím požaduje investor využít pro pohyb chodců v celém rozsahu plochy a pro zajištění údržby zpevnit betonovou zámkovou dlažbou. Prostor před vstupem do kulturního domu pro zajištění bezbarierového přístupu požaduje investor vybavit přístupovou rampou a zvýšením vstupní plochy zajištění bezbarierového přístupu do budovy. Uliční vpust UV 2 byla zrušena pro nadbytečnost. Uliční vpusti umístěné ve zrušeném silničním příkopu v úseku 0.725-KÚ byly zrušena pro nefunkčnost.Revizní šachty kanalizace ve stejném úseku byly zvýšeny do úrovně chodníku pro zajištění přístupnosti.



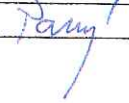
Vypracoval : Ing.Pavel Kubísek  
 tel.: +420 721734488  
 e-mail: pkubisek@seznam.cz

Datum : 25.7.2016

**Zhotovitel/dodavatel:**

jméno	podpis	datum
Radek Škoda (BES s.r.o.)		

**Schválil:**

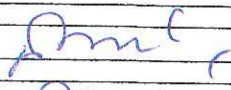Inženýr stavby/TDI		
Ing. Pavel Kubísek (TDI) projektant/AD		
Ing. Pavel Kubísek zadavatel/objednatel		
Ing. Jitka Pawingerová (místostarostka)		





## Změnový list č. 1

### Soupis změn k oceněnému výkazu výměr

#### Čerčany-bezbarierový chodník podél sil.III/109 a III/1094

**Akce :** Čerčany-bezbarierový chodník podél sil.III/109 a III/1094

**Stavba:** SO 101a Chodník,uznateleiné náklady

**Objekt:** Číslo a název objektu:

P.č.	kód položky	popis položky	měrná jedn.	množství ve smlouvě	množství po změně	rozdíln množství	cena/ měr. jednotku Kč	celk.cena ve smlouvě Kč	celk.cena po změně Kč	rozdíln celk. ceny Kč
12	132301101	Hloubení rýh š do 600 mm v hornině tř. 4 objemu do 100 m3	m3	24.821	23.455	-1.37	350.00 Kč	8 687.35 Kč	8 209.25 Kč	-478.10 Kč
14	133401101	Hloubení šachet v hornině tř. 5	m3	11.700	10.4	-1.30	450.00 Kč	5 265.00 Kč	4 680.00 Kč	-585.00 Kč
15	162301102	Vodorovné přemístění do 1000 m výkopku z horniny tř. 1 až 4	m3	447.456	444.712	-2.74	52.00 Kč	23 267.71 Kč	23 125.02 Kč	-142.69 Kč
16	162701105	Vodorovné přemístění do 10000 m výkopku z horniny tř. 1 až 4	m3	15.343	14.049	-1.29	169.50 Kč	2 600.64 Kč	2 381.31 Kč	-219.33 Kč
17	162701109	Příplatek k vodorovnému přemístění výkopku z horniny tř. 1 až 4 ZKD 1000 m přes 10000 m	m3	61.372	56.196	-5.18	16.50 Kč	1 012.64 Kč	927.23 Kč	-85.40 Kč
18	167101101	Nakládání výkopku z hornin tř. 1 až 4 do 100 m3	m3	223.728	222.354	-1.37	40.00 Kč	8 949.12 Kč	8 894.16 Kč	-54.96 Kč
20	171201201	Uložení sypaniny na skládky	m3	223.728	222.354	-1.37	16.10 Kč	3 602.02 Kč	3 579.90 Kč	-22.12 Kč
21	171201211	Poplatek za uložení odpadu ze sypaniny na skládku (skládkovné)	m3	27.617	25.288	-2.33	10.00 Kč	276.17 Kč	252.88 Kč	-23.29 Kč
22	174101101	Zásyp jam, šachet rýh nebo kolem objektů sypaninou se zhuňněním	m3	15.842	14.852	-0.99	105.00 Kč	1 663.41 Kč	1 559.46 Kč	-103.95 Kč
23	175111101	Obsypání potrubí ručně sypaninou bez prohození, uloženu do 3 m	m3	6.916	6.543	-0.37	307.00 Kč	2 123.21 Kč	2 008.70 Kč	-114.51 Kč
24	175111109	Příplatek k obsypání potrubí za ruční prohození sypaniny, uložené do 3 m	m3	6.916	6.543	-0.37	182.00 Kč	1 258.71 Kč	1 190.83 Kč	-67.89 Kč
37	596211113	Kladení zámkové dlažby komunikací pro pěší tl 60 mm skupiny A pl přes 300 m2	m2	1786.85	1779.45	-7.40	145.00 Kč	259 093.25 Kč	258 020.25 Kč	-1 073.00 Kč
38	592451100	dlažba skladebná 20x10x6 cm přírodní	m2	1766.82	1759.35	-7.47	102.80 Kč	181 629.51 Kč	180 861.18 Kč	-768.33 Kč
42	592453400	Kladení betonové dlažby komunikací pro pěší do lože z cementu malty vel do 0,09 m2 plochy do 50 m2	m2	12.090	19.490	7.40	302.00 Kč	3 651.18 Kč	5 885.98 Kč	2 234.80 Kč
43	592453400	dlažba desková polymerbetonová drážkovaná 40x40x2,6 cm šedá	m2	12.332	19.880	7.55	330.47 Kč	4 075.36 Kč	6 569.74 Kč	2 494.39 Kč
44	837394111	Montáž úřesů na potrubí DN 400	kus	10.000	9.000	-1.00	1 970.00 Kč	19 700.00 Kč	17 730.00 Kč	-1 970.00 Kč
45	871313121	Montáž potrubí z kanalizačních trub z PVC otevřený výkop sklon do 20 % DN 150	m	28.350	26.300	-2.05	95.80 Kč	2 715.93 Kč	2 519.54 Kč	-196.39 Kč
46	286112620	trubka K GEM s hrdlem 150X4,7X1M SNBKOEX,PVC	kus	28.350	26.300	-2.05	140.00 Kč	3 969.00 Kč	3 682.00 Kč	-287.00 Kč
51	895941113	Zrušení vpusti kanalizační uliční	kus	2.000	8.000	6.00	1 950.00 Kč	3 900.00 Kč	15 600.00 Kč	11 700.00 Kč

52	89594131150	Zřízení vpustí kanalizační uliční z betonových dílců typ UVB-150	kus	9.000	8.000	-1.00	1 210.00 Kč	10 890.00 Kč	9 680.00 Kč	-1 210.00 Kč
53	592238520	dno betonové pro uliční vpust' s kalovou prohlubní TBV-Q 2a 45x30x5 cm	kus	9.180	8.160	-1.02	295.00 Kč	2 708.10 Kč	2 407.20 Kč	- 300.90 Kč
54	592238540	skruž betonová pro uliční vpust' s výtokovým otvorem PVC TBV-Q 450/350/3a, 45x35x5 cm	kus	9.180	8.160	-1.02	337.00 Kč	3 093.66 Kč	2 749.92 Kč	- 343.74 Kč
55	592238570	skruž betonová pro uliční vpust' horní TBV-Q 450/295/5b, 45x30x5 cm	kus	9.180	8.160	-1.02	249.00 Kč	2 285.82 Kč	2 031.84 Kč	- 253.98 Kč
56	592238600	skruž betonová pro uliční vpust' středová TBV-Q 450/195/6b, 45x20x5 cm	kus	9.180	8.160	-1.02	168.00 Kč	1 542.24 Kč	1 370.88 Kč	- 171.36 Kč
57	592238640	prstenec betonový pro uliční vpust' vyrovnávací TBV-Q 390/60/10a, 39x6x5 cm	kus	9.180	8.160	-1.02	185.00 Kč	1 698.30 Kč	1 509.60 Kč	- 188.70 Kč
58	592238740	koš pozink. C3 DIN 4052, vysoký, pro rám 500/300	kus	9.180	8.160	-1.02	619.00 Kč	5 682.42 Kč	5 051.04 Kč	- 631.38 Kč
61	899202111	Osazení mříží litinových včetně rámu a košů na bahno hmotnosti nad 50 do 100 kg	kus	3.000	2.000	-1.00	583.00 Kč	1 749.00 Kč	1 166.00 Kč	-583.00 Kč
62	592238780	mříž M1 D400 DIN 19583-13, 500/500 mm s rámem	kus	3.000	2.000	-1.00	2 373.00 Kč	7 119.00 Kč	4 746.00 Kč	- 2 373.00 Kč
85	919535555	Obetonování uliční vpustí betonem prostým	m3	5.17	4.59	-0.57	1 950.00 Kč	10 073.70 Kč	8 954.40 Kč	-1 119.30 Kč
101	899431111	Výšková úprava uličního vstupu nebo vpustí do 200 mm zvýšením poklopu	kus	0.00	4.00	4.00	1 420.00 Kč	0.00 Kč	5 680.00 Kč	5 680.00 Kč
<b>Rozdíl oproti SoD celkem Kč:</b>										<b>8 741.87 Kč</b>

5617 BENEŠOV, Sukovna 625  
(7)

Zhotovitel/dodavatel:	Radek Škoda	podpis	datum
Schválí:			
Inženýr stavby/TDI	Ing. Pavel Kubisek (TDI)		
projektant/AD	Ing. Pavel Kubisek		
zadavatel/objednatel	Ing. Jitka Pawingerová (místostarostka)		





## Změnový list č. 1

### Soupis změn k oceněnému výkazu výměr

#### Čerčany-bezbarierový chodník podél sil.III/109 a III/1094

**Akce :**

Stavba: Čerčany-bezbarierový chodník podél sil.III/109 a III/1094

Objekt: SO 101b Chodník, neuznatelné náklady

Číslo a název objektu:


P.Č.	kód položky	popis položky	měrná jedn.	množství ve smlouvě	množství po změně	rozdíl množství	cena/ měř. jednotku Kč	celk.cena ve smlouvě Kč	celk.cena po změně Kč	rozdíl celk. ceny Kč
7	181301101	Rozproštění ornice tl vrstvy do 100 mm pi do 500 m2 v rovině nebo ve svahu do 1:5	m2	1159.58	1048.97	-110.61	25.20 Kč	29 221.42 Kč	26 434.04 Kč	-2 787.37 Kč
8	103111000	rašelina zahradní a kompostová tř I VL	m3	115.96	104.90	-11.06	220.00 Kč	25 510.76 Kč	23 077.78 Kč	-2 432.98 Kč
16	564851111	Podklad ze šterkodrtě ŠD tl 150 mm	m2	34.50	58.73	24.23	75.00 Kč	2 587.50 Kč	4 404.75 Kč	1 817.25 Kč
20	596211112	Kladení zámkové dlažby komunikaci pro pěší tl 60 mm skupiny A pl do 300 m2	m2	69.00	212.06	143.06	145.00 Kč	10 005.00 Kč	30 748.70 Kč	20 743.70 Kč
35	916331112	Osezení zahradního obrubníku betonového do lože z betonu s boční operou	m	47.26	17.31	-29.95	230.00 Kč	10 869.80 Kč	3 981.30 Kč	-6 888.50 Kč
36	592172110	obrubník betonový zahradní Granitoid ABO100/5/25 tl šedý 100 x 5 x 25 cm	m	48.21	17.67	-30.54	40.71 Kč	1 982.43 Kč	719.35 Kč	-1 243.08 Kč
40	997221571	Vodorovná doprava vybouraných hmot do 1 km	t	20.83	40.08	19.25	77.00 Kč	1 604.14 Kč	3 086.24 Kč	1 482.10 Kč
41	997221579	Příplatek ZKD 1 km u vodorovné dopravy vybouraných hmot	t	15.44	265.67	250.22	5.00 Kč	77.22 Kč	1 328.34 Kč	1 251.12 Kč
43	997221612	Nakládání vybouraných hmot na dopravní prostředky pro vodorovnou dopravu	t	20.83	40.08	19.25	52.00 Kč	1 083.32 Kč	2 084.21 Kč	1 000.90 Kč
44	997221815	Poplatek za uložení betonového odpadu na skládce (skládkové)	t	1.19	20.44	19.25	10.00 Kč	11.88 Kč	204.36 Kč	192.48 Kč
47	997223011	Přesun hmot pro pozemní komunikace s krytem dlaždičným	t	167.31	192.80	25.49	10.00 Kč	1 673.09 Kč	1 927.95 Kč	254.86 Kč
57	122302201	Odkopávky a prokopávky nezapažené pro silnice objemu do 100 m3 v hornině tř. 4	m3	0.00	8.23	8.23	280.00 Kč	0.00 Kč	2 303.00 Kč	2 303.00 Kč
58	132301101	Hlubební rýh š do 600 mm v hornině tř. 4 objemu do 100 m3	m3	0.00	0.27	0.27	350.00 Kč	0.00 Kč	94.50 Kč	94.50 Kč
59	162701105	Vodorovné přemístění do 10000 m výklopku z horniny tř. 1 až 4	m3	0.00	7.44	7.44	169.00 Kč	0.00 Kč	1 257.70 Kč	1 257.70 Kč
60	162701109	Příplatek k vodorovnému přemístění výklopku z horniny tř. 1 až 4 ZKD 1000 m přes 10000 m	m3	0.00	29.77	29.77	16.50 Kč	0.00 Kč	491.17 Kč	491.17 Kč
61	171201211	Poplatek za uložení odpadu ze sypaniny na skládce (skládkové)	t	0.00	13.40	13.40	10.00 Kč	0.00 Kč	133.96 Kč	133.96 Kč
62	174101101	Zásyp jam, šachet rýh nebo kolem objektů sypaninou se zhuňněním	m3	0.00	3.48	3.48	78.50 Kč	0.00 Kč	273.42 Kč	273.42 Kč





63	181951102	Úprava pláně v hornině tř. 1 až 4 se zhutněním	m2	0.00	24.23	24.23	24.23	20.00 Kč	0.00 Kč	484.60 Kč	484.60 Kč
64	271572211	Náryp pod základové konstrukce se zhutněním z nefrézovaného šterkoplisku	m3	0.00	0.60	0.60	0.60	748.00 Kč	0.00 Kč	448.80 Kč	448.80 Kč
65	279113124	Základová zeď tl do 300 mm z tvárnice ztraceného bednění včetně výplně z betonu tř. C 12/15	m2	0.00	2.46	2.46	2.46	1 070.00 Kč	0.00 Kč	2 626.85 Kč	2 626.85 Kč
66	345244223	Zlůky alikové, parapetní, schodišťové a zábradelní tl 290 mm z cihel tl 290 mm	m2	0.00	0.18	0.18	0.18	1 430.00 Kč	0.00 Kč	257.40 Kč	257.40 Kč
67	584821112	Podklad ze šterkodrné ŠD tl 90 mm	m2	0.00	66.01	66.01	66.01	75.00 Kč	0.00 Kč	4 950.75 Kč	4 950.75 Kč
68	592451100	dlažba skladebná 20x10x6 cm přírodní	m2	0.00	137.99	137.99	137.99	102.80 Kč	0.00 Kč	14 185.37 Kč	14 185.37 Kč
69	592451190	dlažba slepecká 20x10x6 cm barevná	m2	0.00	6.63	6.63	6.63	330.47 Kč	0.00 Kč	2 191.02 Kč	2 191.02 Kč
70	871313121	Montáž kanalizačního potrubí z PVC těsněné gumovým kroužkem otevřený výkop sklon do 20 % DN 150	m	0.00	2.00	2.00	2.00	95.80 Kč	0.00 Kč	191.60 Kč	191.60 Kč
71	286112620	trubka KGE M s hrdlem 150X4,7X1M SN8KOE X,PVC	m	0.00	2.00	2.00	2.00	140.00 Kč	0.00 Kč	280.00 Kč	280.00 Kč
72	911111111	Montáž zábradlí ocelového zabetonovaného	m	0.00	12.60	12.60	12.60	124.00 Kč	0.00 Kč	1 562.40 Kč	1 562.40 Kč
73	553912161	zábradelní ocelové dvoumadlové - pozink.+barva	m	0.00	12.60	12.60	12.60	1 730.00 Kč	0.00 Kč	21 798.00 Kč	21 798.00 Kč
74	935932217	Odvodňovací plastový žlab pro zatížení B125 vnitřní š 200 mm s roštem mřížkovým	m	0.00	4.00	4.00	4.00	3 470.00 Kč	0.00 Kč	13 880.00 Kč	13 880.00 Kč
75	962032253	Bourání zdiva z tvárnice cementových na jakoukoli maltu	m3	0.00	3.53	3.53	3.53	1 230.00 Kč	0.00 Kč	4 341.90 Kč	4 341.90 Kč
76	963042819	Bourání schodišťových stupňů betonových zhotovených na místě	m	0.00	18.70	18.70	18.70	149.00 Kč	0.00 Kč	2 786.30 Kč	2 786.30 Kč
77	965043421	Bourání podkladů pod dlažby betonových s potěrem nebo keramem tl do 150 mm pl do 1 m2	m3	0.00	1.13	1.13	1.13	2 770.00 Kč	0.00 Kč	3 121.79 Kč	3 121.79 Kč
78	966008222	Bourání betonového nebo polymr-betonového odvodňovacího žlabu š přes 200 mm	m	0.00	4.00	4.00	4.00	94.50 Kč	0.00 Kč	378.00 Kč	378.00 Kč
79	985311113	Reprofilace stěn cementovými sanačními maltami tl 30 mm	m2	0.00	1.00	1.00	1.00	2 145.00 Kč	0.00 Kč	2 145.00 Kč	2 145.00 Kč
80	711161306	Izolace proti zemní vlhkosti stěn foliemi popovými pro běžné podmínky tl. 0.5 mm šířky 1.0 m	m2	0.00	3.59	3.59	3.59	111.00 Kč	0.00 Kč	397.94 Kč	397.94 Kč
81	711161382	Izolace proti zemní vlhkosti foliemi popovými ukončené horní provětrávací lištou	m	0.00	6.10	6.10	6.10	96.50 Kč	0.00 Kč	588.65 Kč	588.65 Kč
82	781744126	Montáž obkladů vnějších z obkladacek hutných do 50 ks/m2 lepených flexibilním lepidlem	m2	0.00	1.96	1.96	1.96	387.00 Kč	0.00 Kč	758.52 Kč	758.52 Kč
83	697615020	dlažba keramická pálená Kabříne c 20 x 10 x 0.6 cm	m2	0.00	2.16	2.16	2.16	750.00 Kč	0.00 Kč	1 617.00 Kč	1 617.00 Kč
84	R	Demontáž ocelových stožárů	ks	0.00	4.00	4.00	4.00	1 850.00 Kč	0.00 Kč	7 400.00 Kč	7 400.00 Kč
85	R	Rozebrání krycích plotových desek betonových	ks	0.00	40.00	40.00	40.00	118.00 Kč	0.00 Kč	4 720.00 Kč	4 720.00 Kč

Rozdíl oproti SoD celkem Kč:	109 056,10 Kč
------------------------------	---------------


 BES s.r.o.  
 256 17 BENEŠOV, SUKOVÁ 6<sup>o</sup> (1)

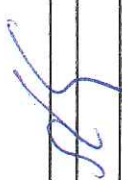Zhotovitel/dodavatel:	
Jméno	podpis
Radek Škoda (BES s.r.o.)	
	datum

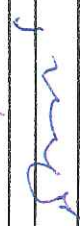Schválil:	
Inženýr stavby/TDI	
Ing. Pavel Kubisek (TDI)	
projektant/AD	
Ing. Pavel Kubisek	
zadavatel/objednatel	
Ing. Jitka Pavíngerová (místostarostka)	





Objednatel: Obec Čerčany		Okres: Benešov	DSP
Příloha: SITUACE 1. ČÁST			
OBJEKT: SO 101 CHODNÍK			
STAVBA: Čerčany-bezbarierové chodníky podél sil. III/109 a III/1094			
Odpovědný projektant objektu		Ing. PAVEL KUBISEK	Datum: 07/2016
Měřítko: 1:250		Souprava	
2.1		Příloha č.	



Souradnicový systém JTSK  
 Výškový systém Balt  
 ZMĚNA č. 2 07/2016

OBECNÍ ÚŘAD ČERČANY, STAVEBNÍ ÚŘAD, JAKO SPECIÁLNÍ STAVEBNÍ ÚŘAD PODLE § 16 ODST. 1 ZÁKONA č. 13/1997 ŠK. O POZEMNÍCH KOMUNIKACÍCH, VE ZVĚNÍ TORZÉJICH PŘEDPISŮ, SE ZMĚNOU PODLE § 118 ODST. 6 ZÁKONA č. 183/2006 ŠK. O ÚZ. PLÁNOVÁNÍ A STAVEBNÍM ÚŘADU SOUHLASÍ.

OBECNÍ ÚŘAD  
 Stavební úřad  
 257 22 ČERČANY

*Handwritten signature*

ING. SIMONA KYSELOVÁ  
 VEDOUČÍ STAVEBNÍHO ÚŘADU ČERČANY


vodovodní potrubí	--- · · · · ·	kanalizace	--- · · · · ·
telefonní vedení	--- · · · · ·	sdělovací vedení ČD	--- · · · · ·
vedení VN podzemní	--- · · · · ·	vedení NN podzemní	--- · · · · ·
vedení NN nadzemní	--- · · · · ·	CHODNÍK ZÁMKOVÁ DLAŽBA PŘÍRODNÍ tl. 60 mm	□
		CHODNÍK ZÁMKOVÁ DLAŽBA PŘÍRODNÍ tl. 60mm-neuznatelné nákl.	■
		ZÁMKOVÁ DLAŽBA SLEPEČKA ČERVENÁ tl. 60 mm	■
		UMĚLA VODÍCI LINIE	■
		KOMUNIKACE PĚŠÍ ZÓNA	■


varovné komunikace kříží úz. koryto  
 oválný s přečleněnou zmeškov.  
*Handwritten note*

LEGENDA:





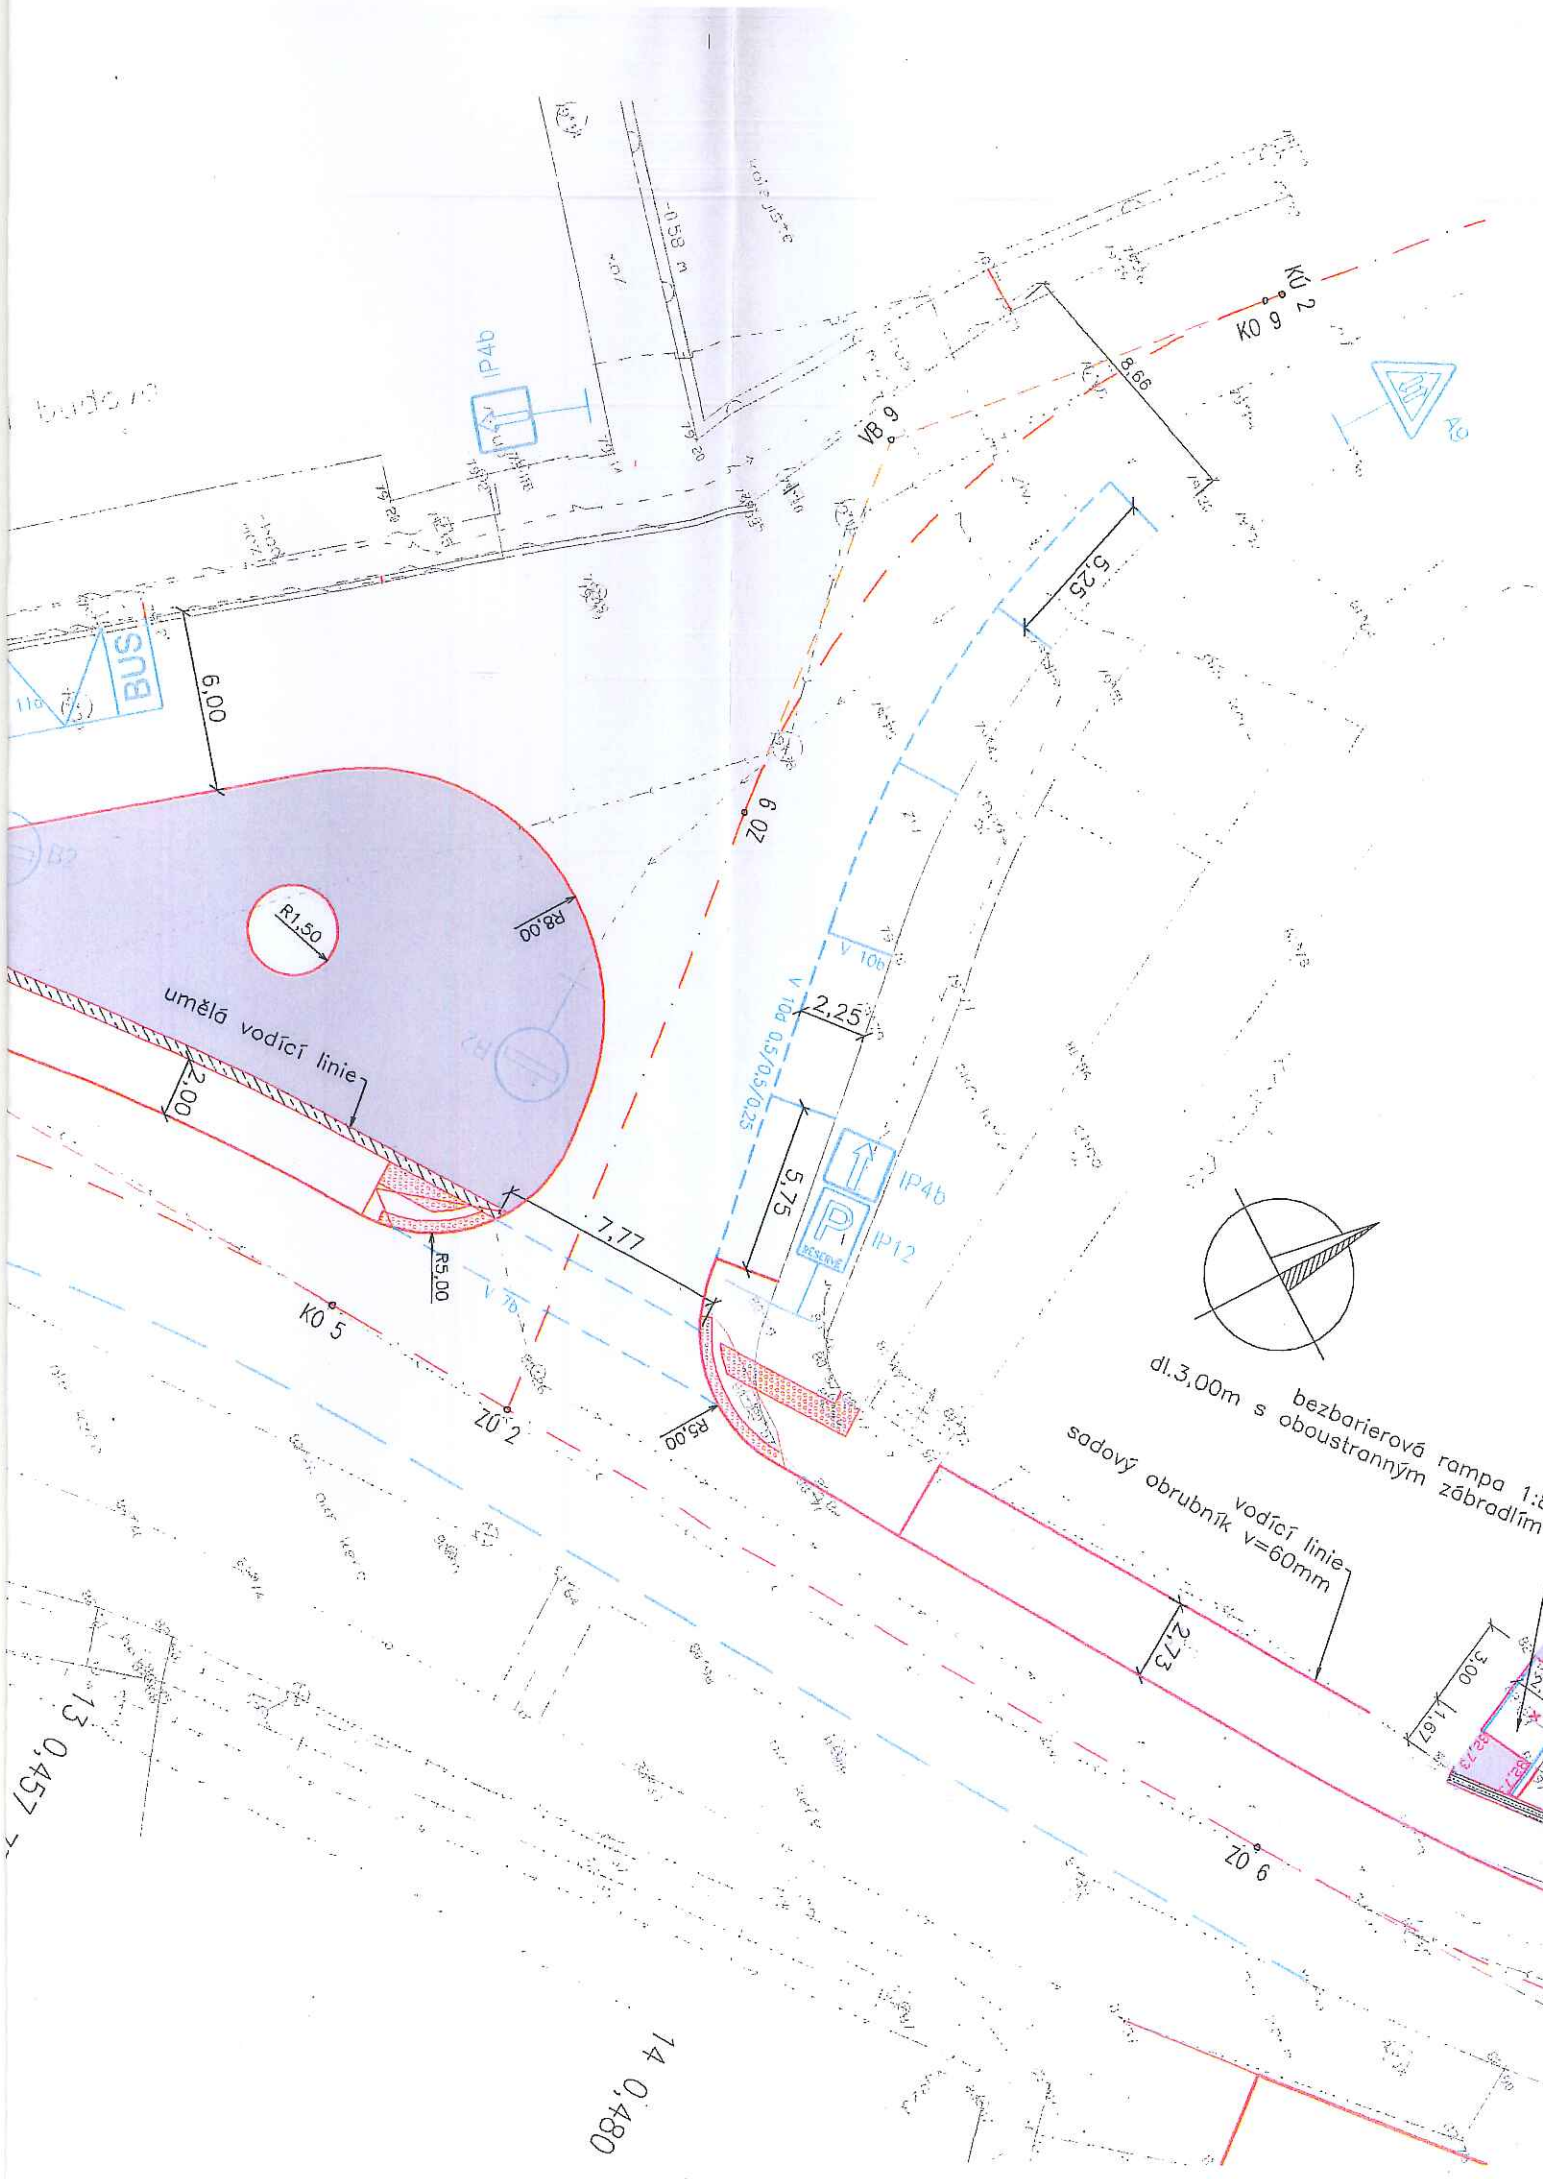

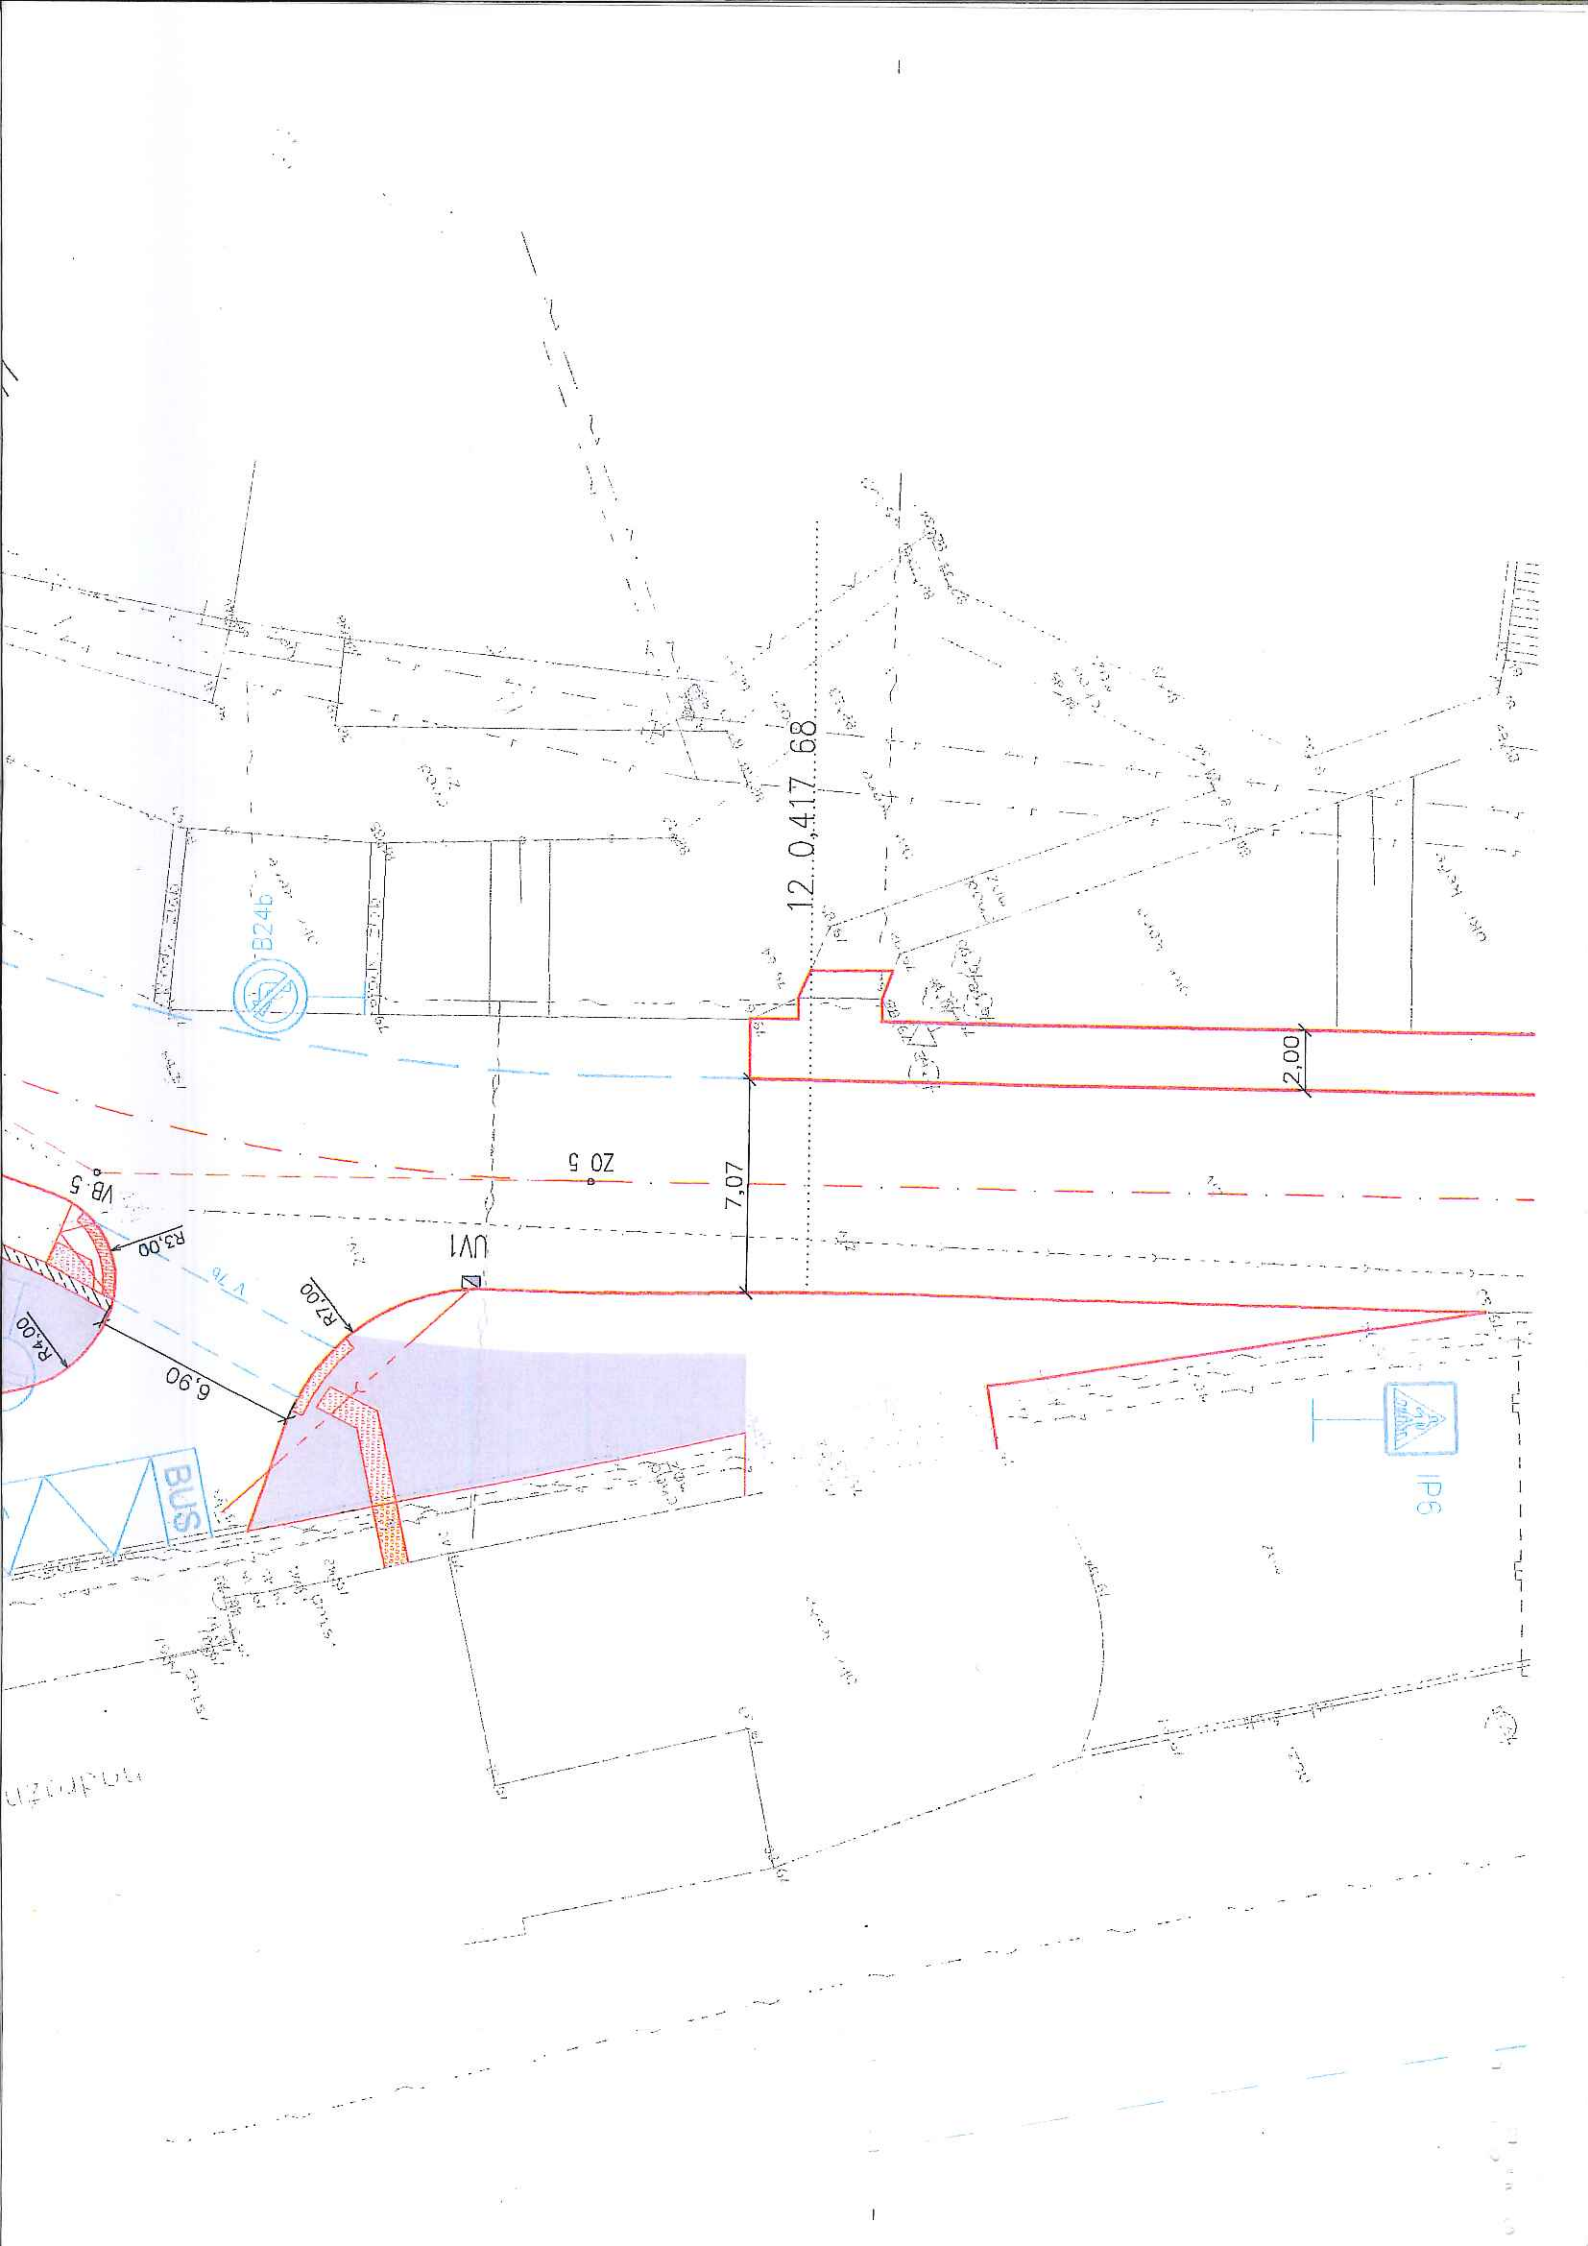

12.0, 4.17, 6.8

B246

2.00

7.07

20.5

UV1

R7.00

6.90

R3.00

VB-5

IP6

BUS