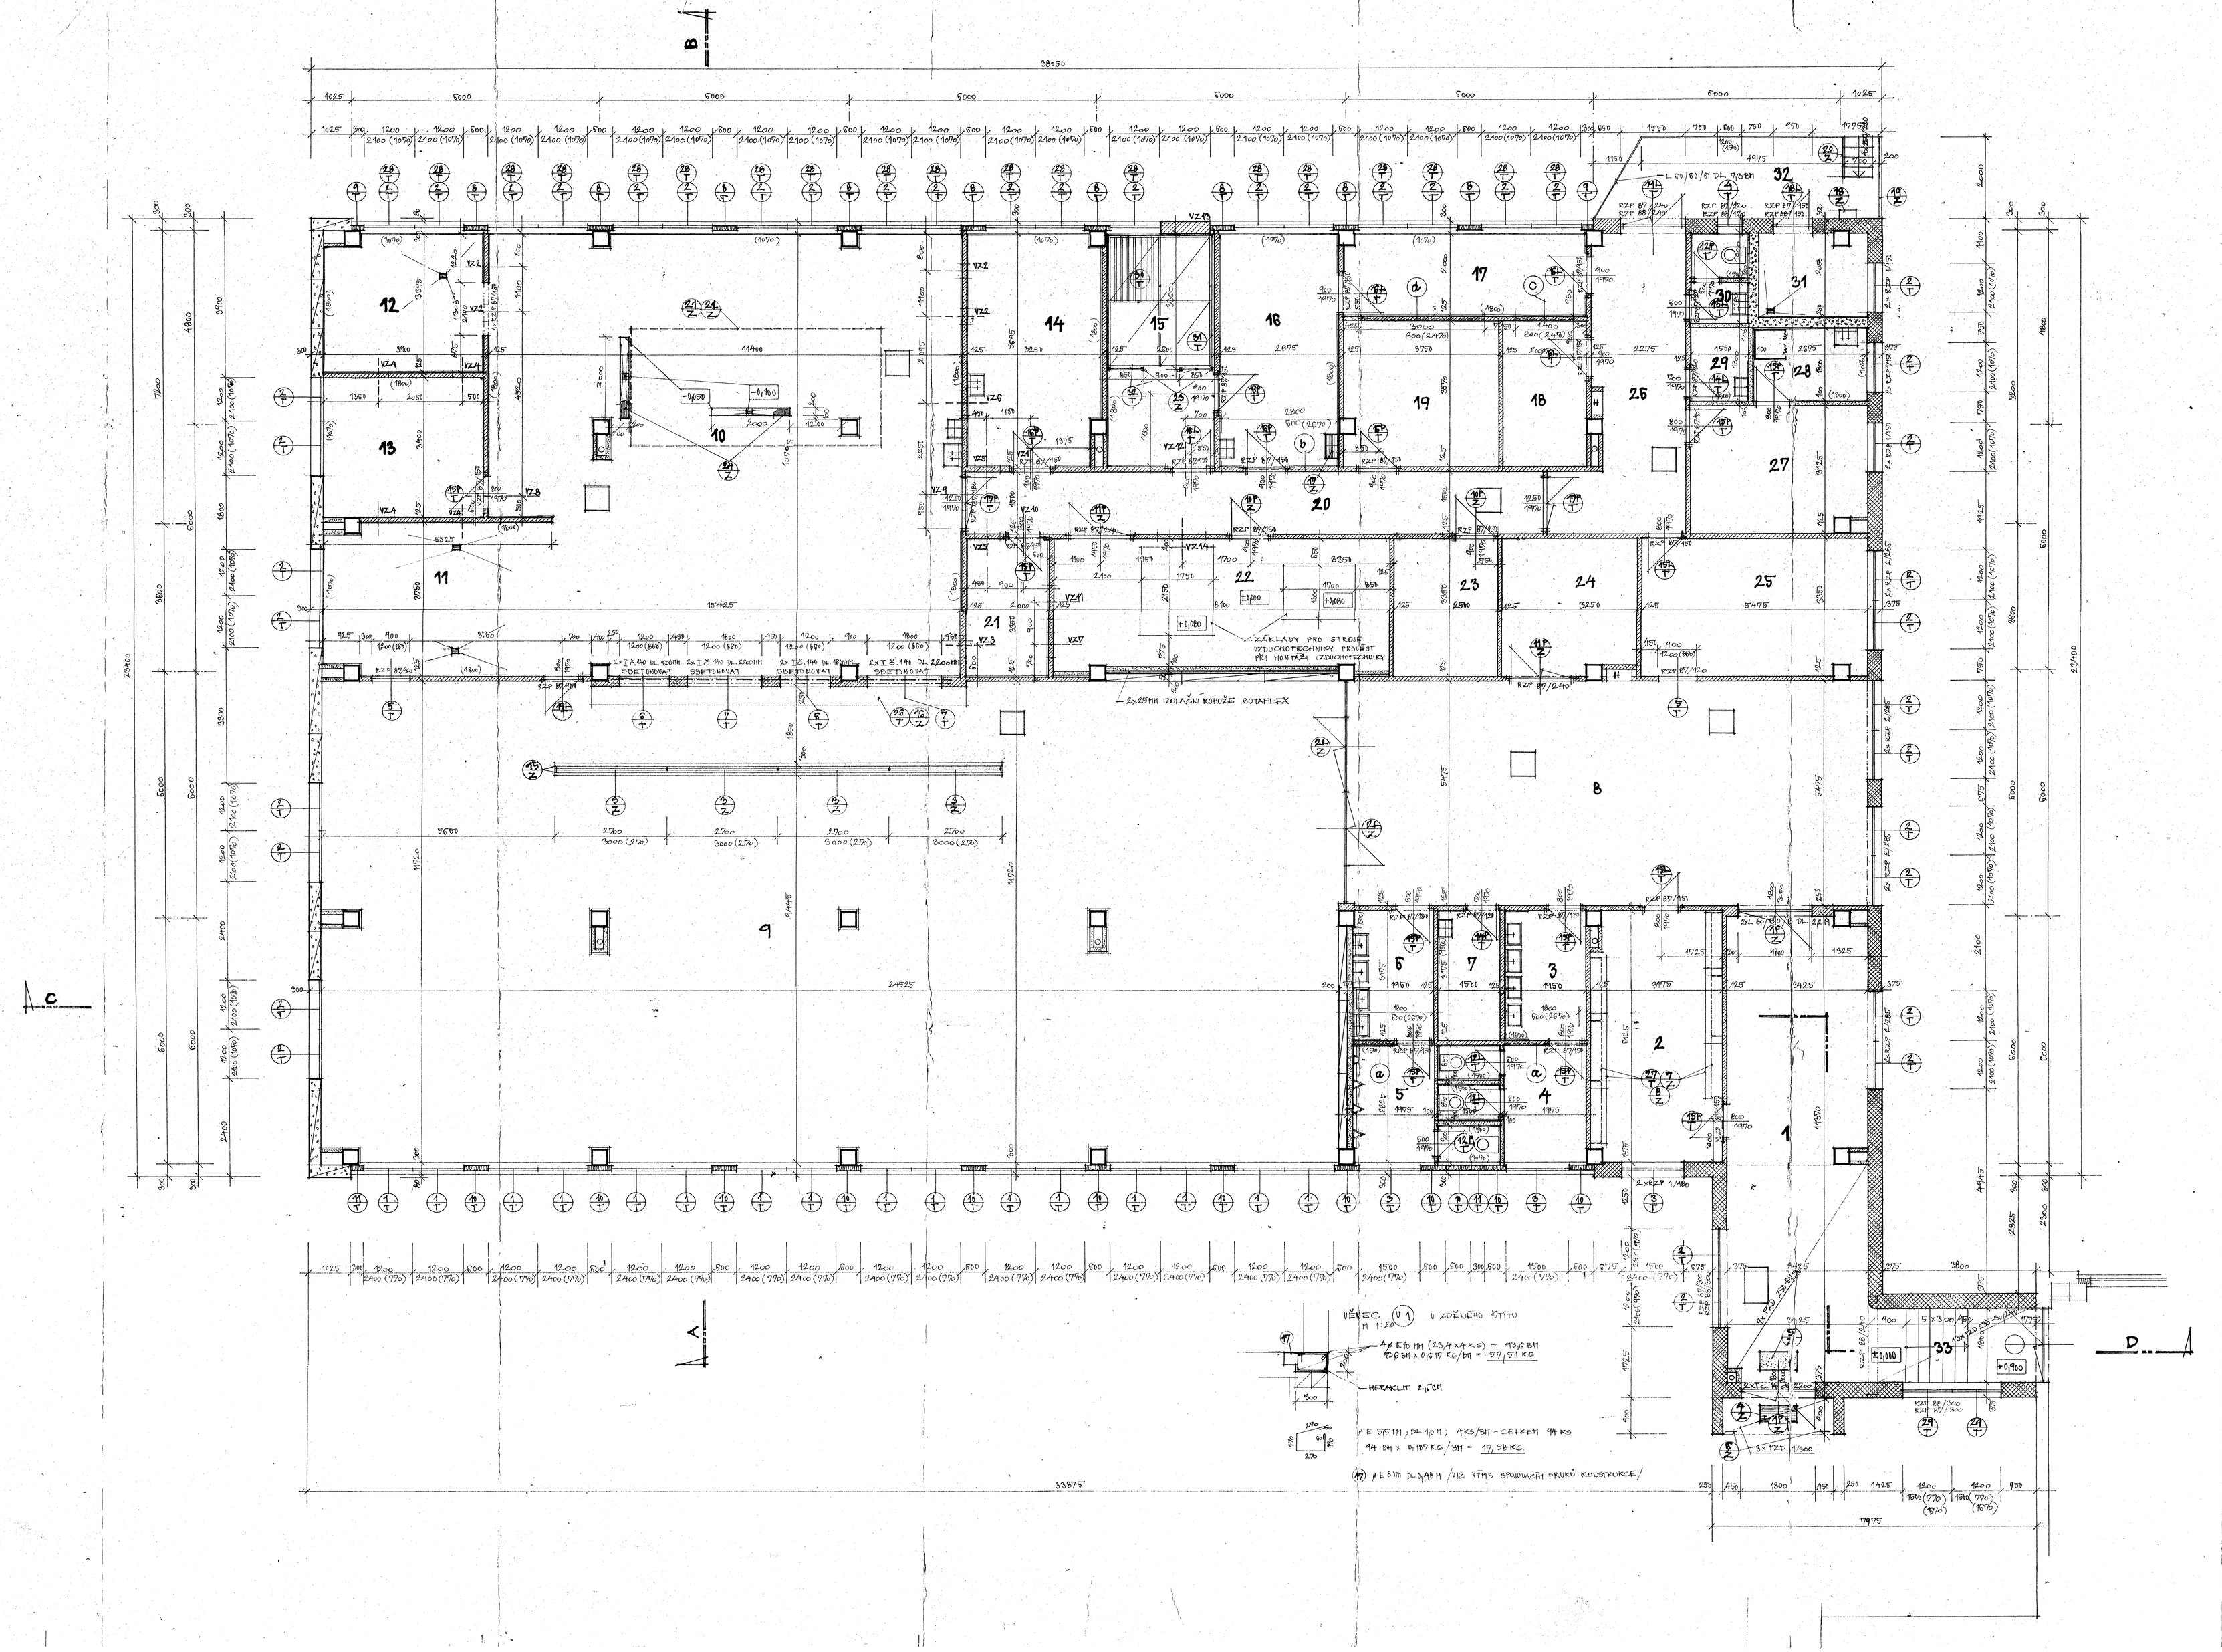

VÝPIS PREFABRIKÁTŮ

ZNAČKA	ROZMĚR	KS	POZNÁMKA
RZP 87/120	1190/115/190	6	
RZP 87/150	1490/115/190	22	
RZP 87/180	1790/115/190	2	
RZP 87/240	2390/115/190	3	
RZP 87/300	2990/115/190	2	
RZP 88/120	1190/240/190	1	
RZP 88/150	1490/240/190	1	
RZP 88/240	2390/240/190	2	
RZP 88/300	2990/240/190	2	
RZP 1/150	1490/140/140	6	
RZP 1/180	1790/140/140	2	
RZP 2/285	2840/140/140	8	
PZD 238-30/240	2380/240/100	13	
PZD 250-60/390	3690/590/150	4	
PZD 1/300	2990/290/140	3	

VÝPIS VÁLC. PROFILŮ

PROFIL	BM	KS	Σ BM	KG/BM	Σ KG
I Č. 140	1,8	4	6,4	14,3	91,52
I Č. 140	2,2	6	13,2	14,3	188,76
L 60/60/6	7,3	1	7,3	5,42	39,57
L 80/80/8	2,2	2	4,4	9,63	42,37

PROSTUPY VZDUCHOTECHNIKY

ZN.	KS	DRUH	ROZMĚR	DNO OD 20,000
VZ 1	1	PROSTUP ZDÍ	400/500	+ 2,7000
VZ 2	4	—·—	500/300	+ 2,900
VZ 3	1	—·—	500/500	+ 2,700
VZ 4	4	—·—	600/400	+ 2,800
VZ 5	2	—·—	700/400	+ 2,100
VZ 6	1	—·—	700/400	+ 2,800
VZ 7	1	—·—	700/700	+ 2,500
VZ 8	1	—·—	900/400	+ 2,800
VZ 9	1	—·—	900/500	+ 2,700
VZ 10	1	—·—	900/600	+ 2,600
VZ 11	1	—·—	900/600	+ 2,600
VZ 12	1	—·—	1100/550	+ 2,700
VZ 13	1	—·—	1100/700	+ 2,500
VZ 14	1	—·—	1300/500	+ 2,700

POZNÁMKA:
PROSTUPY JSOU POLECHÁNY VĚTŠÍ, DOZDÍT PO OSAZENÍ VZDUCHOTECHNIKY.

TABULKA ZDIVA

- OBVODOVÉ ZDIVO Z CIHEL CD-NA-A, CD-NA-B MRAZUVZDORNÝCH NA MALTU MVC 25/MALTOVAT NA PÁSY/
- ZDIVO Z BLOKŮ CDK A CIHEL CDK NA MALTU MVC 25
- ZDIVO PŘÍČEK Z CIHEL DUTÝCH DVOUDĚROVÝCH NA MALTU MVC 25
- ZDIVO Z PLYNOSILIKÁTOVÝCH TVÁRNIC NA MALTU MVC 25
- KERAMICKÝ OBVODOVÝ PLÁŠŤ
- ŽEL. BET. SKELET

HULÍN	KAIRHART		
BENEŠOV	ČERČANY		21
MNT ČERČANY			11.16
PŘÍSTAVBA KUCHYNĚ A JÍDELNY ZŠ ČERČANY			P.P. 55/84 3362
PŮDORYS PŘÍZEMÍ		1:50	4