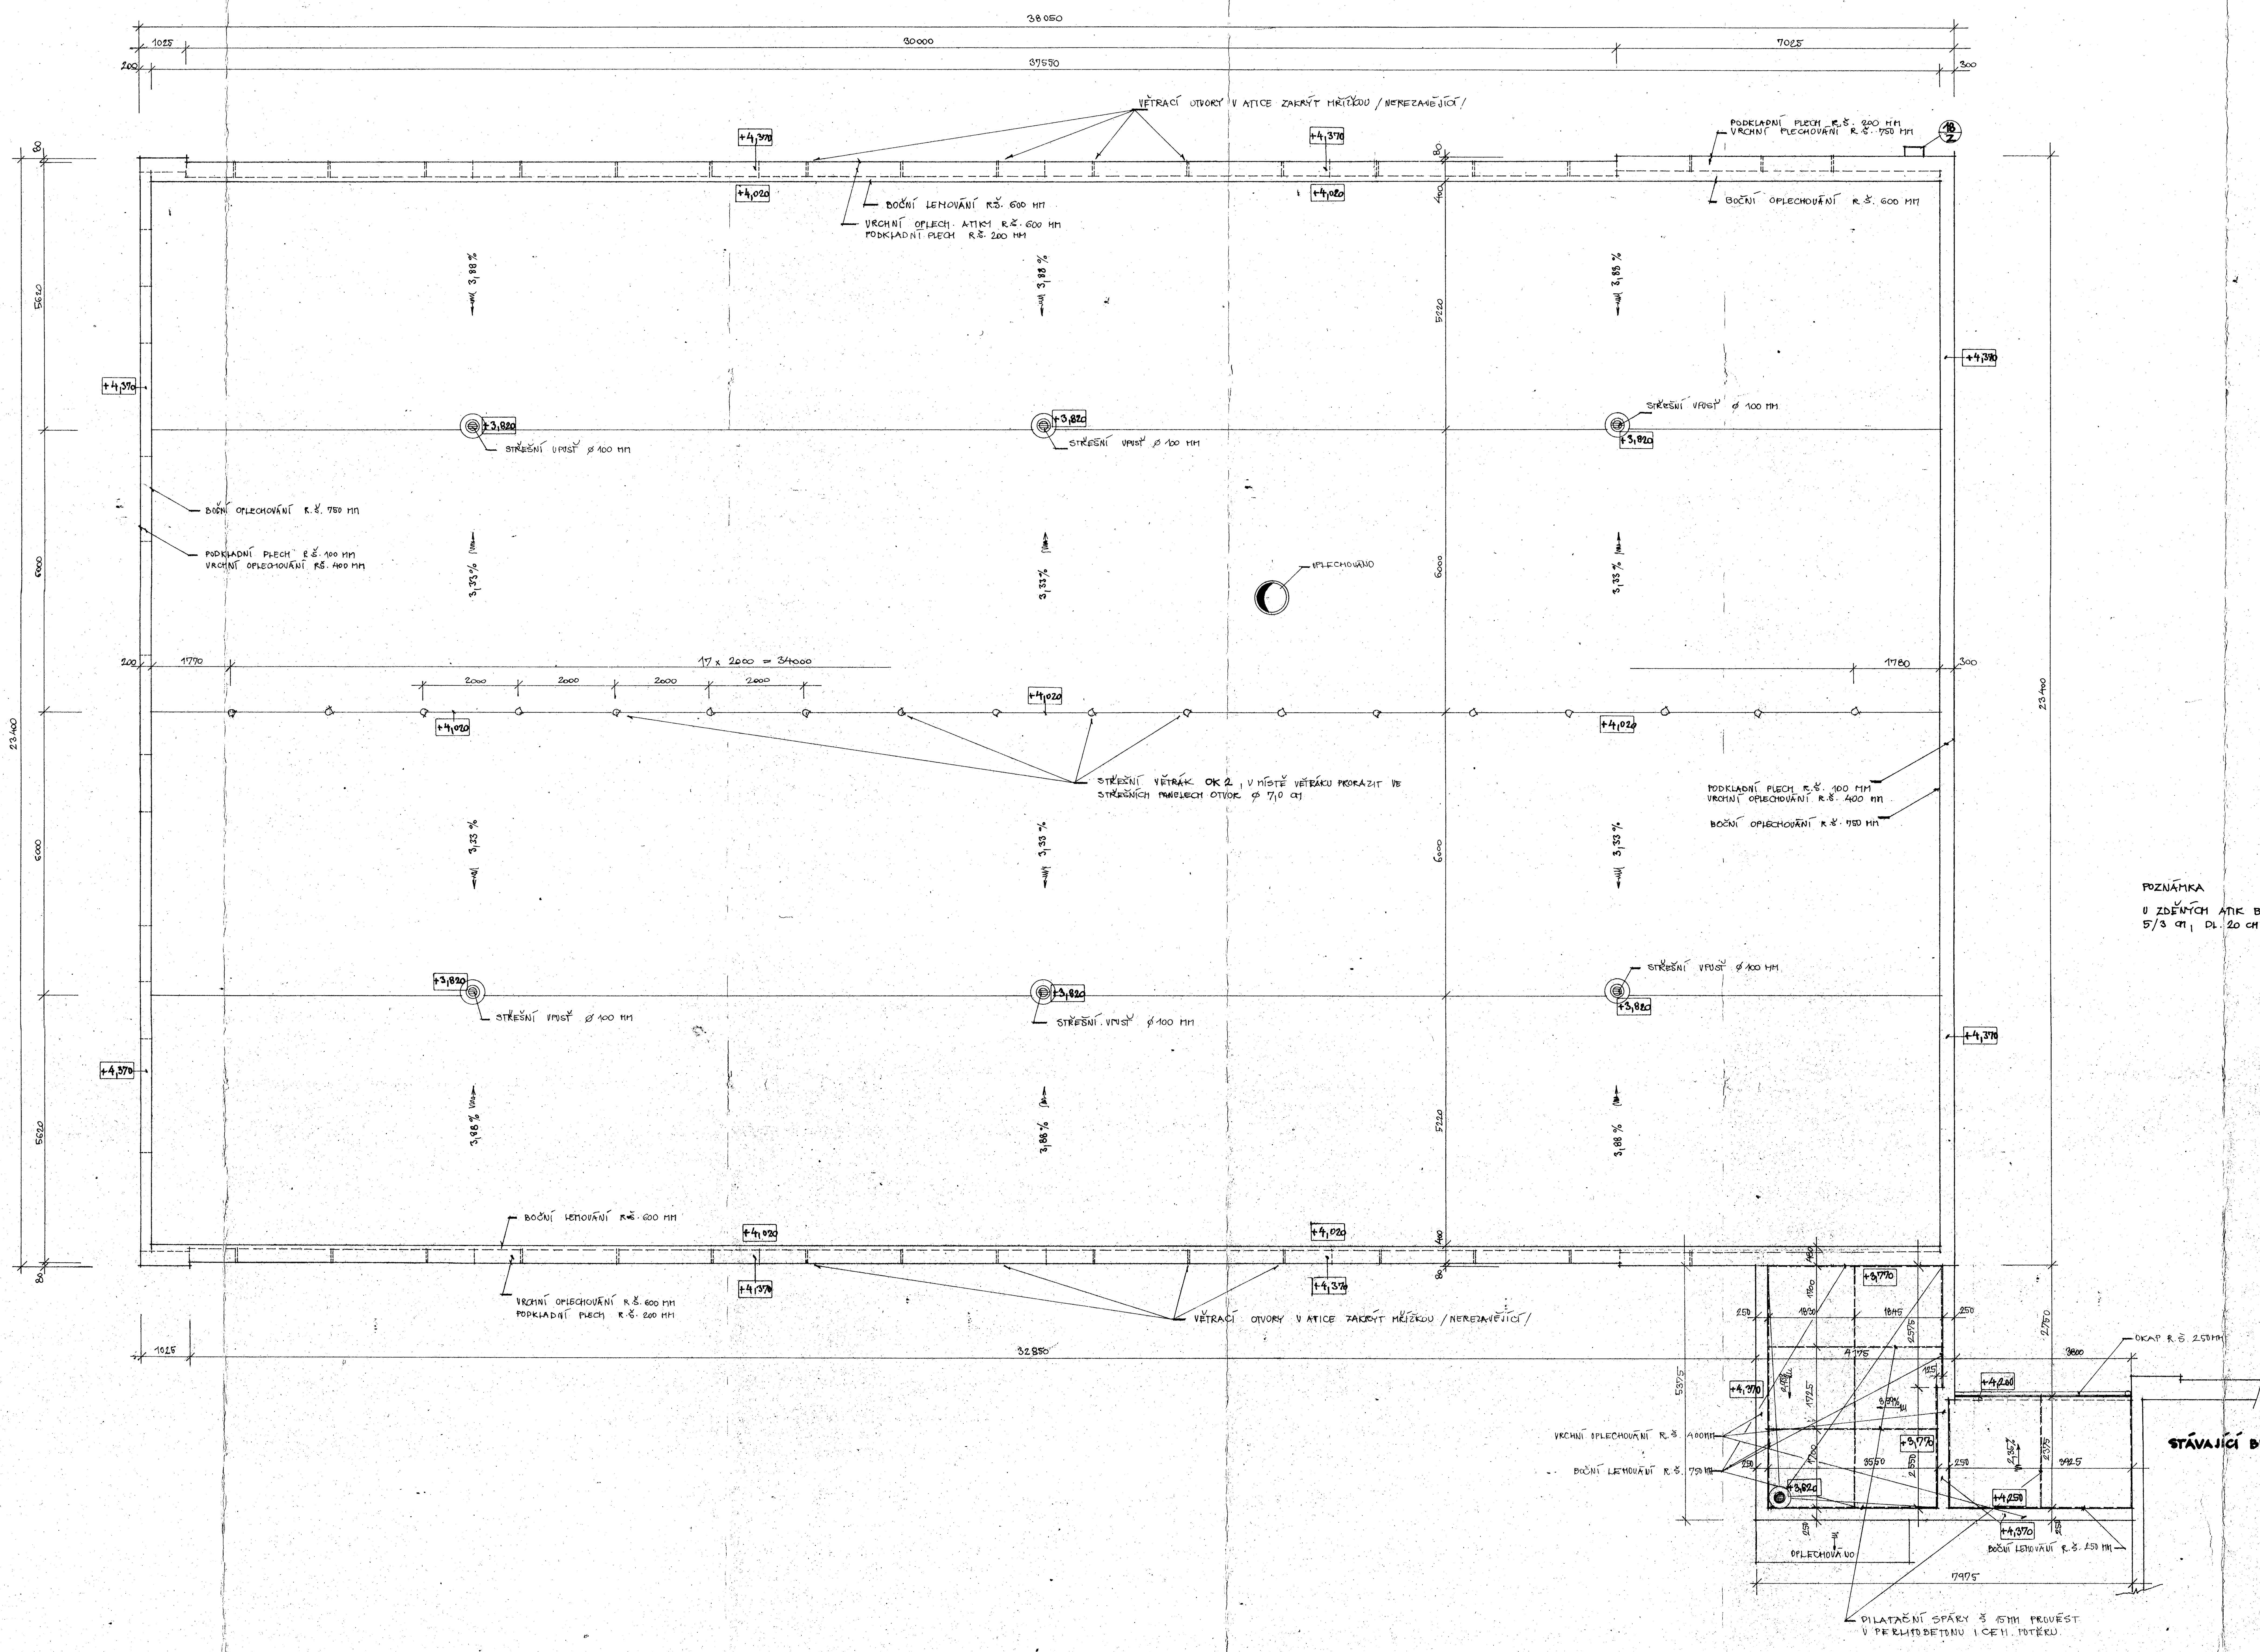

POZNÁMKA
U ZDĚNÝCH ATIK BUDOU OSAZENY ŠPALÍKY 5/3 CM, DL. 20 CM, À 50 CM PRO OPLECHOVÁNÍ

ÚČOP PROJEKTANT	VYPRACOVAL FILIP		
ONV BENEŠOV	MNV ČERČANY	FORMÁT	18 A4
INVESTOR MNV ČERČANY		DATUM	5.86
PŘÍSTAVBA KUCHYNĚ A JÍDELNY ZŠ ČERČANY		ÚČEL	PP
		ZAK. Č.	85/84
		A. Č.	3362
PŮDORYS - STŘECHA		MĚŘÍTKO 1:50	Č. V. 5