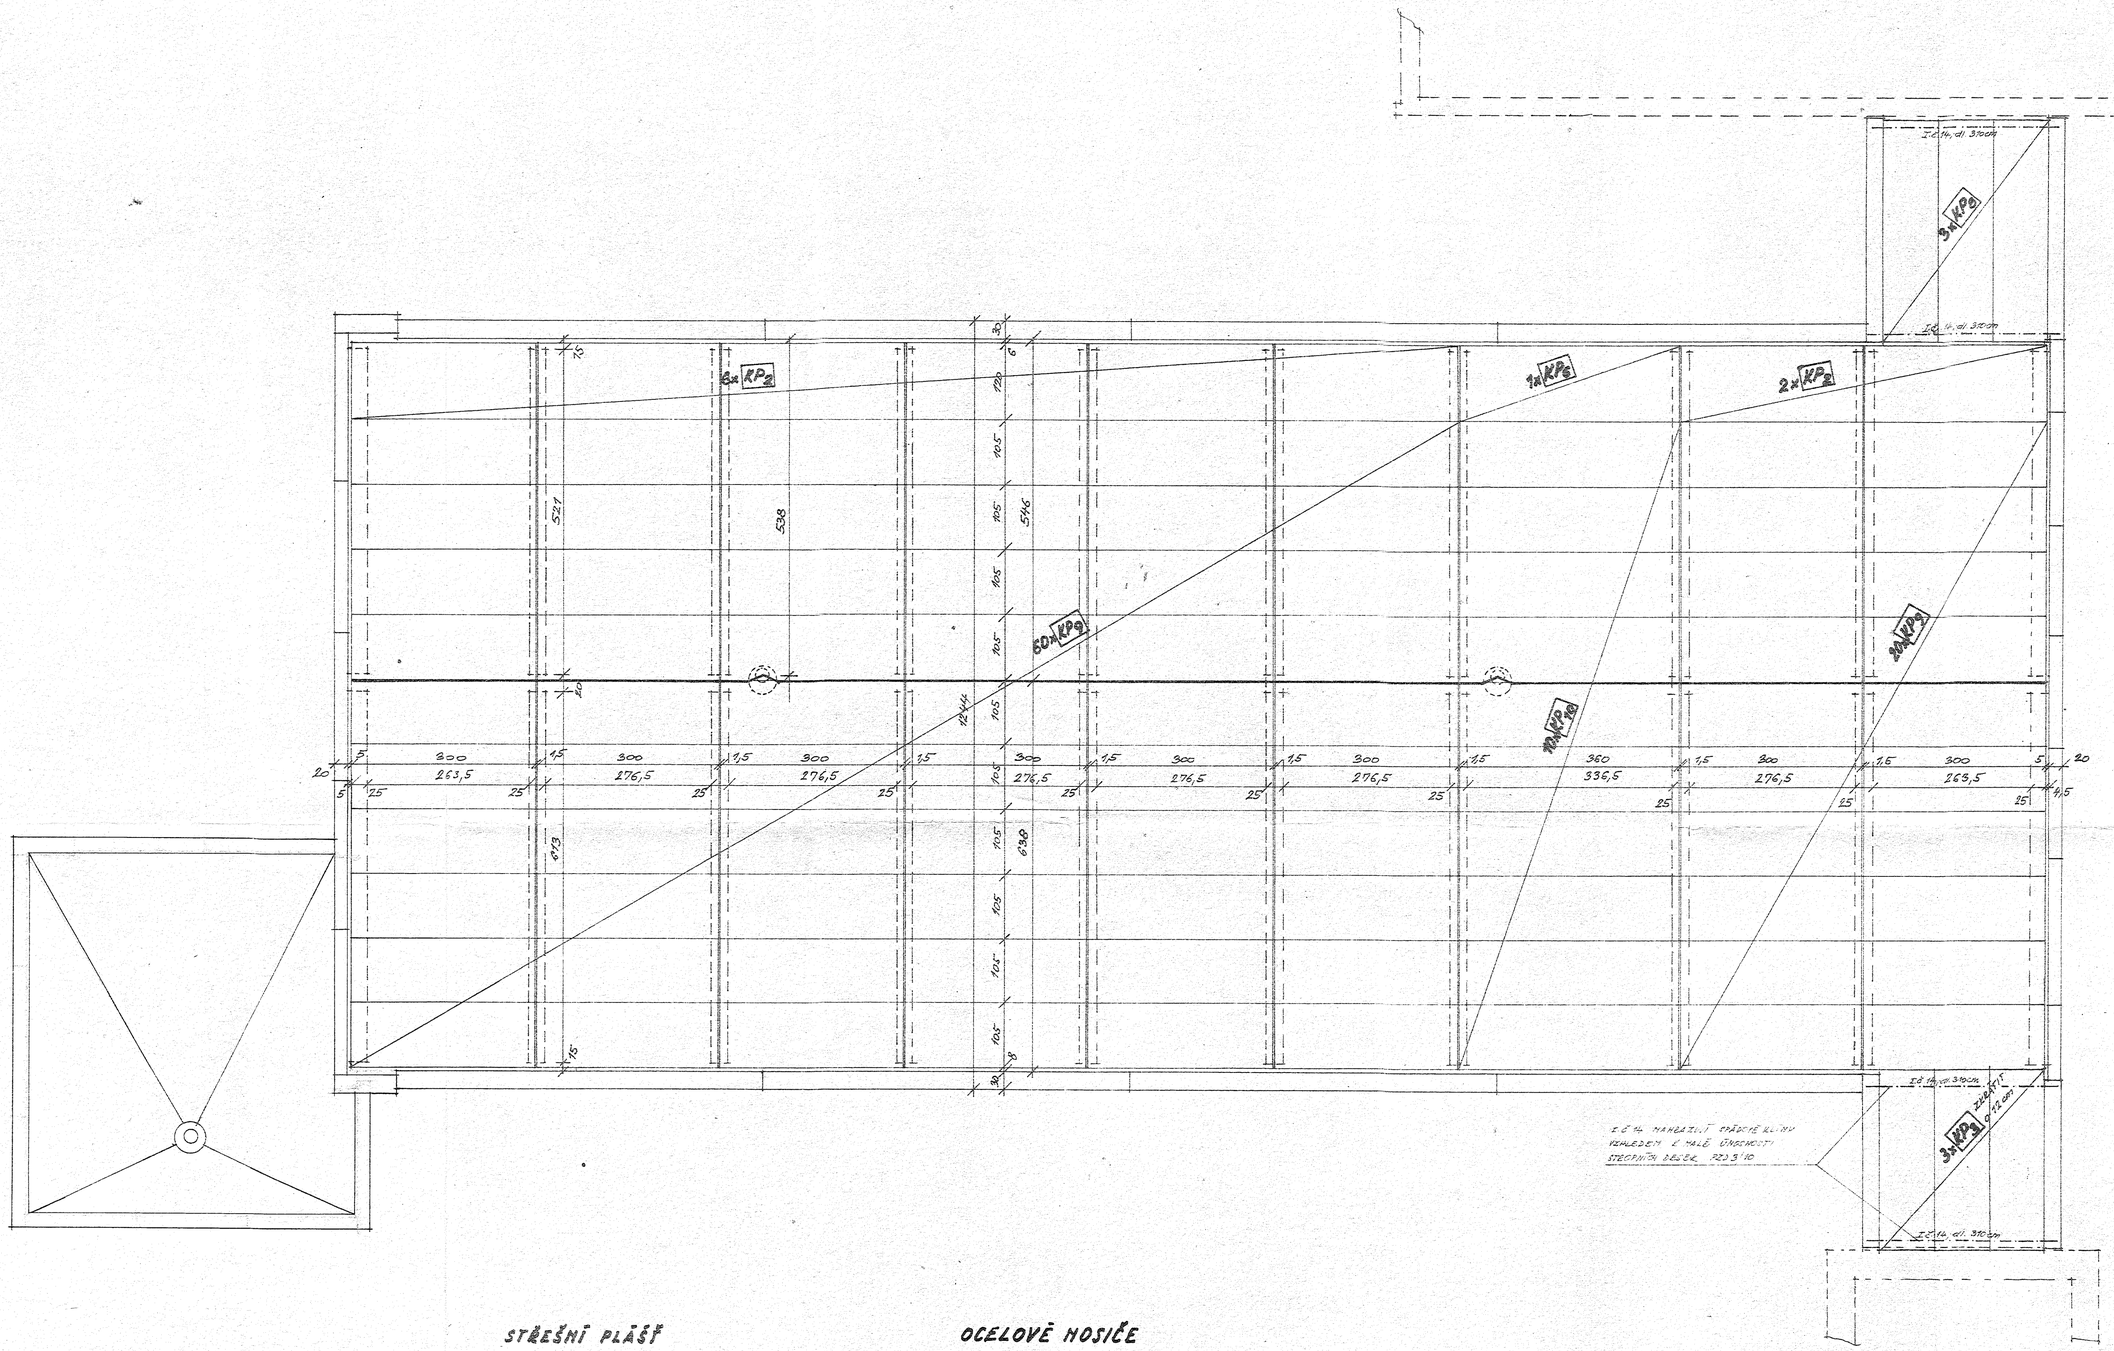
3x KP9
2x KP2
1x KP6
2x KP2
60x KP9
10x KP10
24x KP9
3x KP3
I č. 14, dl. 310 cm
I č. 14 nahradit ohýbané klíny vzhledem k malé únosnosti stropních bednic 920.3/10
I č. 14 vlož. 310 cm
zkrátit o 12 cm
5 300 1,5 300 1,5 300 1,5 300 1,5 300 1,5 300 1,5 300 1,5 300 5
263,5 276,5 276,5 276,5 276,5 276,5 336,5 276,5 263,5
527 538 546 638
613
120 105 105 105