


UČEBNOVÝ PAVILON

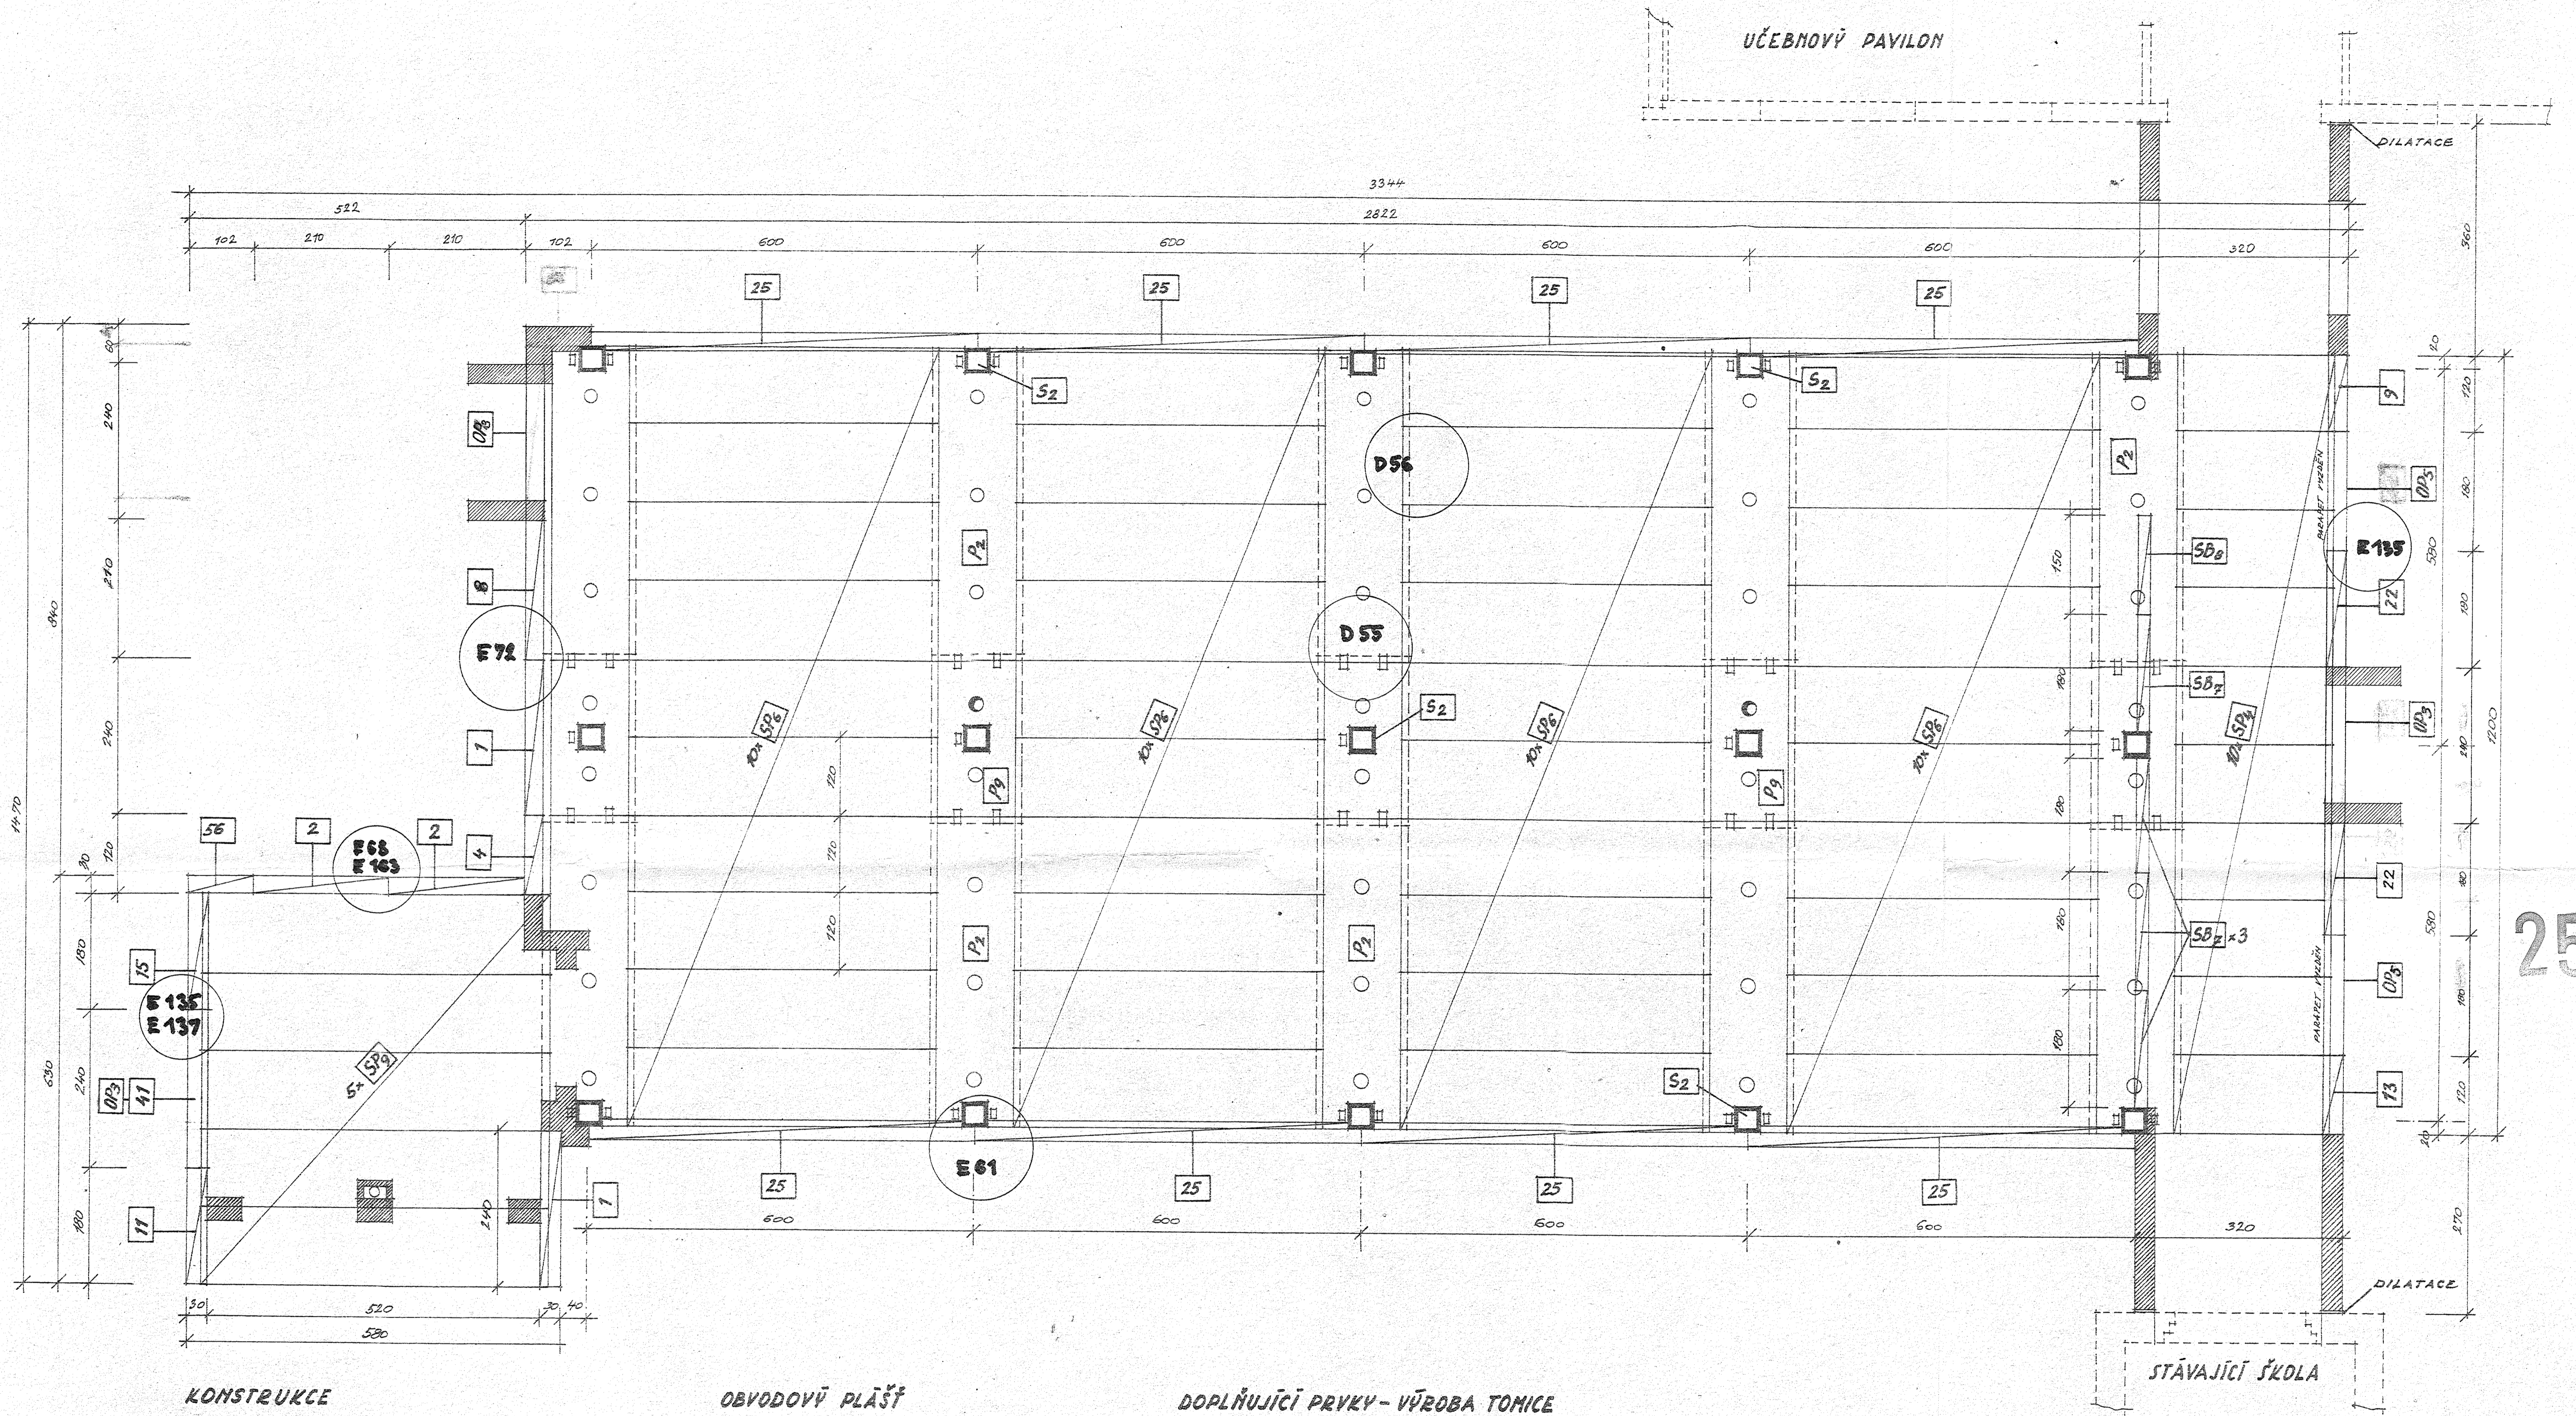

25

KONSTRUKCE

ZN.	STARĚ OZNAOVĚ	NÁZEV PRVKU	ROZMĚR	KS
S <sub>2</sub>	-	VZ3 2/77 SLOUP	39/39/333	15
P <sub>2</sub>	-	RZT 2/77 PRŮVLAK KRAJINÍ	116/167/25/478	10
P <sub>9</sub>	-	RZT 9/77 HLAVICE	116/125/237	5
SP <sub>4</sub>	PZD 4/67	PZD 34/77 STROPNÍ PANEĽ	118/25/298	10
SP <sub>6</sub>	PZD 6/67	PZD 36/77 - " -	118/25/478	40
SP <sub>9</sub>	PZD 9/67	PZD 39/77 - " -	118/25/538	5
SB <sub>7</sub>	-	HZD 7/77 STĚNOVÝ PANEĽ	178/20/332	4
SB <sub>8</sub>	-	HZD 8/77 - " -	178/20/332	1

OBVODOVĚ PLÁŠŤ

ZN.	ZN. DÍLCE	NÁZEV PRVKU	ROZMĚR	KS
1	NOD 601/77	ŠTĚTOVÝ PANEĽ ĚADOVÝ	30/238/365	2
2	NOD 606/77	- " -	30/208/365	2
4	NOD 610/77	- " -	30/118/365	1
9	NOD 611/77	ŠTĚTOVÝ PANEĽ U OTVORU LEVÝ	30/118/365	1
11	NOD 613/77	- " - LEVÝ	30/178/365	1
13	NOD 612/77	- " - PRAVÝ	30/118/365	1
15	NOD 614/77	- " - PRAVÝ	30/178/365	1
22	NOD 618/77	- " - LEVÝ - PRAVÝ	30/178/365	2
25	NOV 602/77	PARAPETNÍ PANEĽ ĚADOVÝ	30/598/122	8
41	NOV 645/77	- " - ŠTĚTOVÝ	30/238/108	1
8	NOD 607/77	ŠTĚTOVÝ PANEĽ U OTVORU LEVÝ	30/208/365	1
56	NOV 642/77	DOPLŇKOVÝ PAN. ŠTĚT. PRAVÝ	30/101/365	1

DOPLŇUJÍCÍ PRVKY - VÝROBA TOMICE

ZNÁČKA	NÁZEV PRVKU	ROZMĚR	KS
OP <sub>3</sub>	PŘEKĽAD (NAO OTVOREM)	28/59/239/279	3
OP <sub>5</sub>	- " -	28/59/172/272	2

PROJEKTANT FLIP FULIŇ	PROJEKTOVÁ FIRM FULIŇ	KOŠICE ŠEBEK	OBJEDVATEL STAVBAŘSKÝ ÚSTAV PROJEKTOVÝ ÚSTAV GENIEVOV
STAVBA PRŮJEM	ČERČAN	STAVBA 45/80	ARCHA ČMOT 2894
PŘÍSTAVBA ZŠ ČERČAN ŠKOLNÍ PAVILON			STAVBA PP 10/82
OLIV BELEŠOV			PŘEFA STROP