
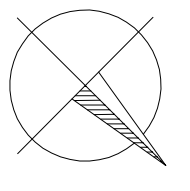
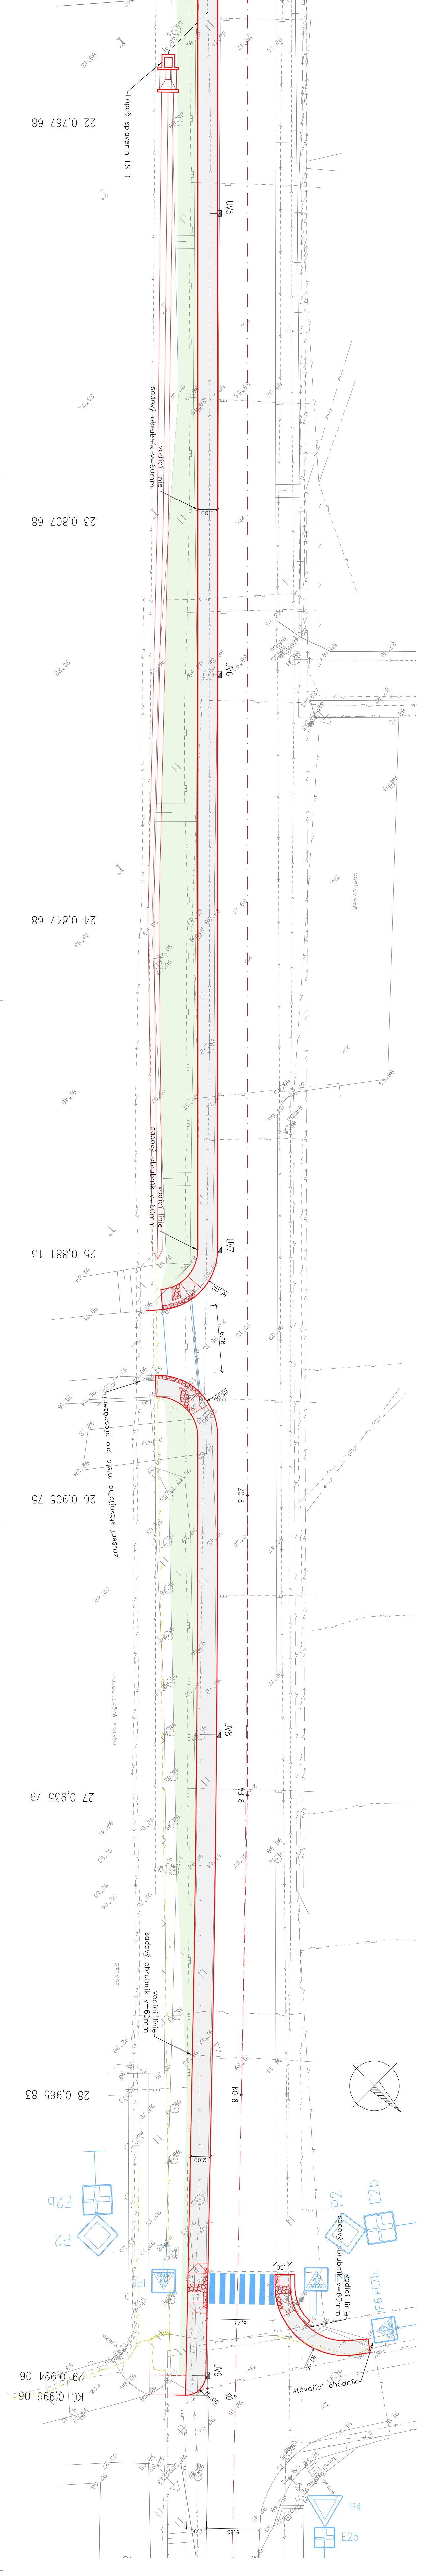


ČÁST 1
(příloha: 2.1)

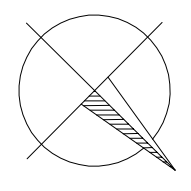

LEGENDA:

- vodovodní potrubí
- kornice
- telefonní vedení
- vedení VN podzemní
- vedení NN podzemní
- vedení NN nadzemní
- CHODNÍK ZAMKOVÁ DÍŽBA PŘÍRODNÍ tl. 60 mm
- CHODNÍK ZAMKOVÁ DÍŽBA ČERVENÁ tl. 60 mm
- VÍEZO ZAMKOVÁ DÍŽBA ČERVENÁ tl. 80 mm
- ZAMKOVÁ DÍŽBA SÍŘEČKÁ ČERVENÁ
- ZAMKOVÁ DÍŽBA SÍŘEČKÁ PŘÍRODNÍ
- UMĚLA VODÍČÍ LINE
- SÁDOVNICKÉ ÚPRAVY
- KOLÍNKOVÉ PĚŠÍ ZONA

Souřadnicový systém JTSK
Výškový systém Bath

OPROJEKČNÍ PRŮJEKČNÍ OBLASTI	Ing.PAVEL KUBISEK	Datum: 10/2011	Verze: 1, 230
SWAK: Certifikanční a projektová kancelář s.r.l.			Seznam
OBJEKT: SO 101 CHODNÍK			
PŘÍLOHA: SITUACE 2.ČÁST			
Objednatel: Obec Čerčany	Občasn. Benčový	039P	
			Průloha 2.2.2